



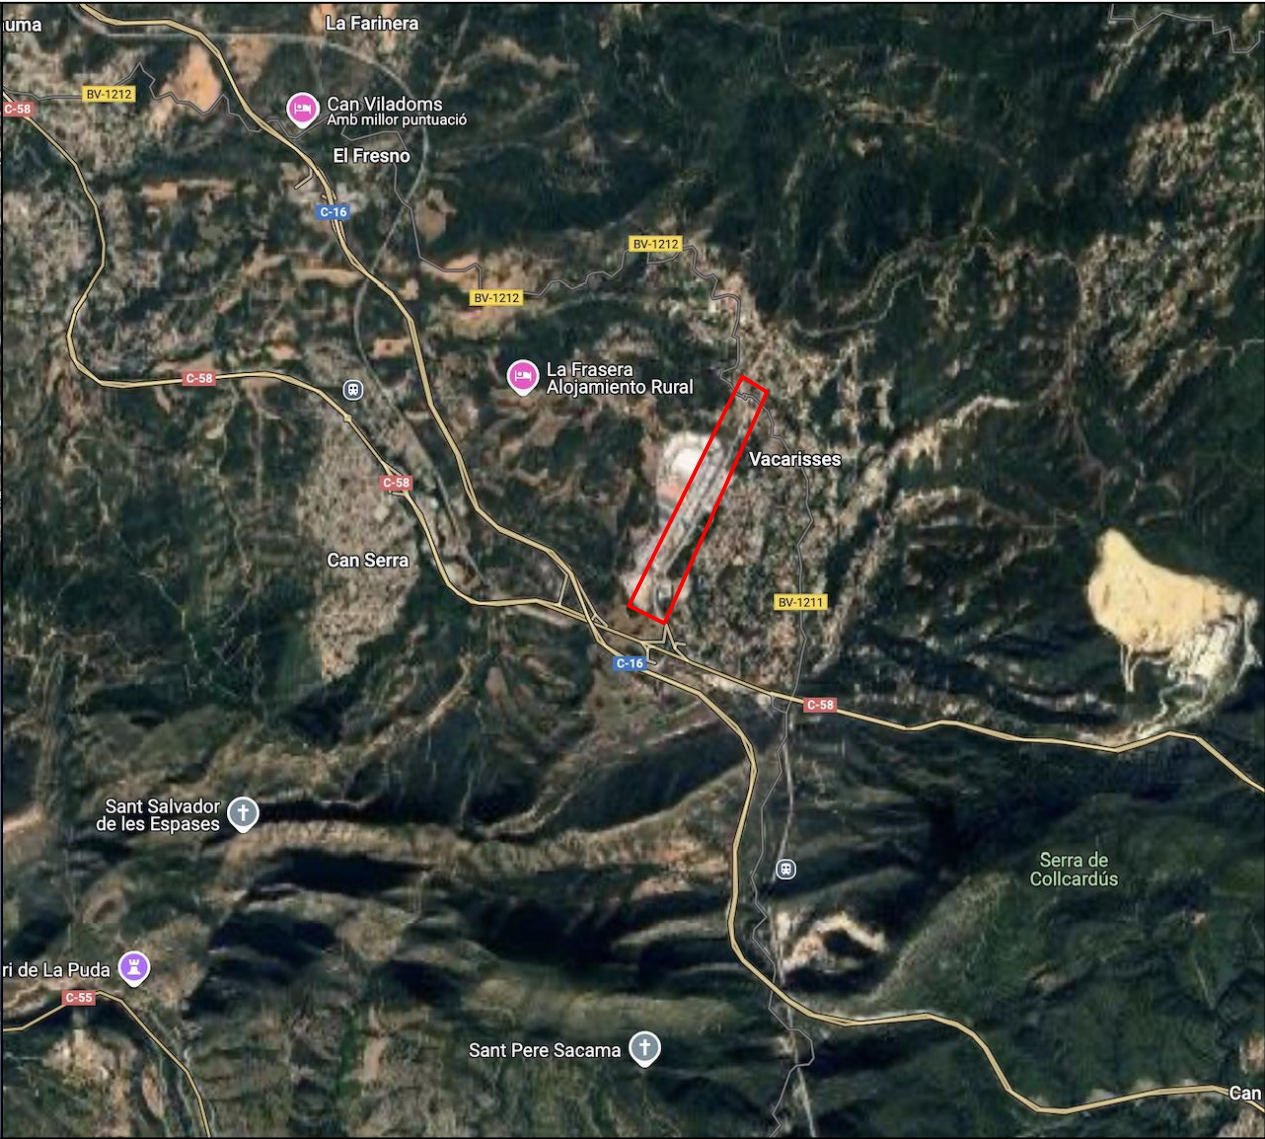

Ubicació: AV MURIEL CASALS - VACARISSES				Títol de projecte: REORDENACIÓ AVINGUDA	
Número Plànol: EM01	Versió: 1.0	Data: 20/02/2025	Escala: Varies	Títol de plànol: EMPLAÇAMENT	
	Arquitecte: Jaume Casadevall Puig			Promotora: AJUNTAMENT DE VACARISSES	

Jaume
Casadevall
Puig
arquitecte

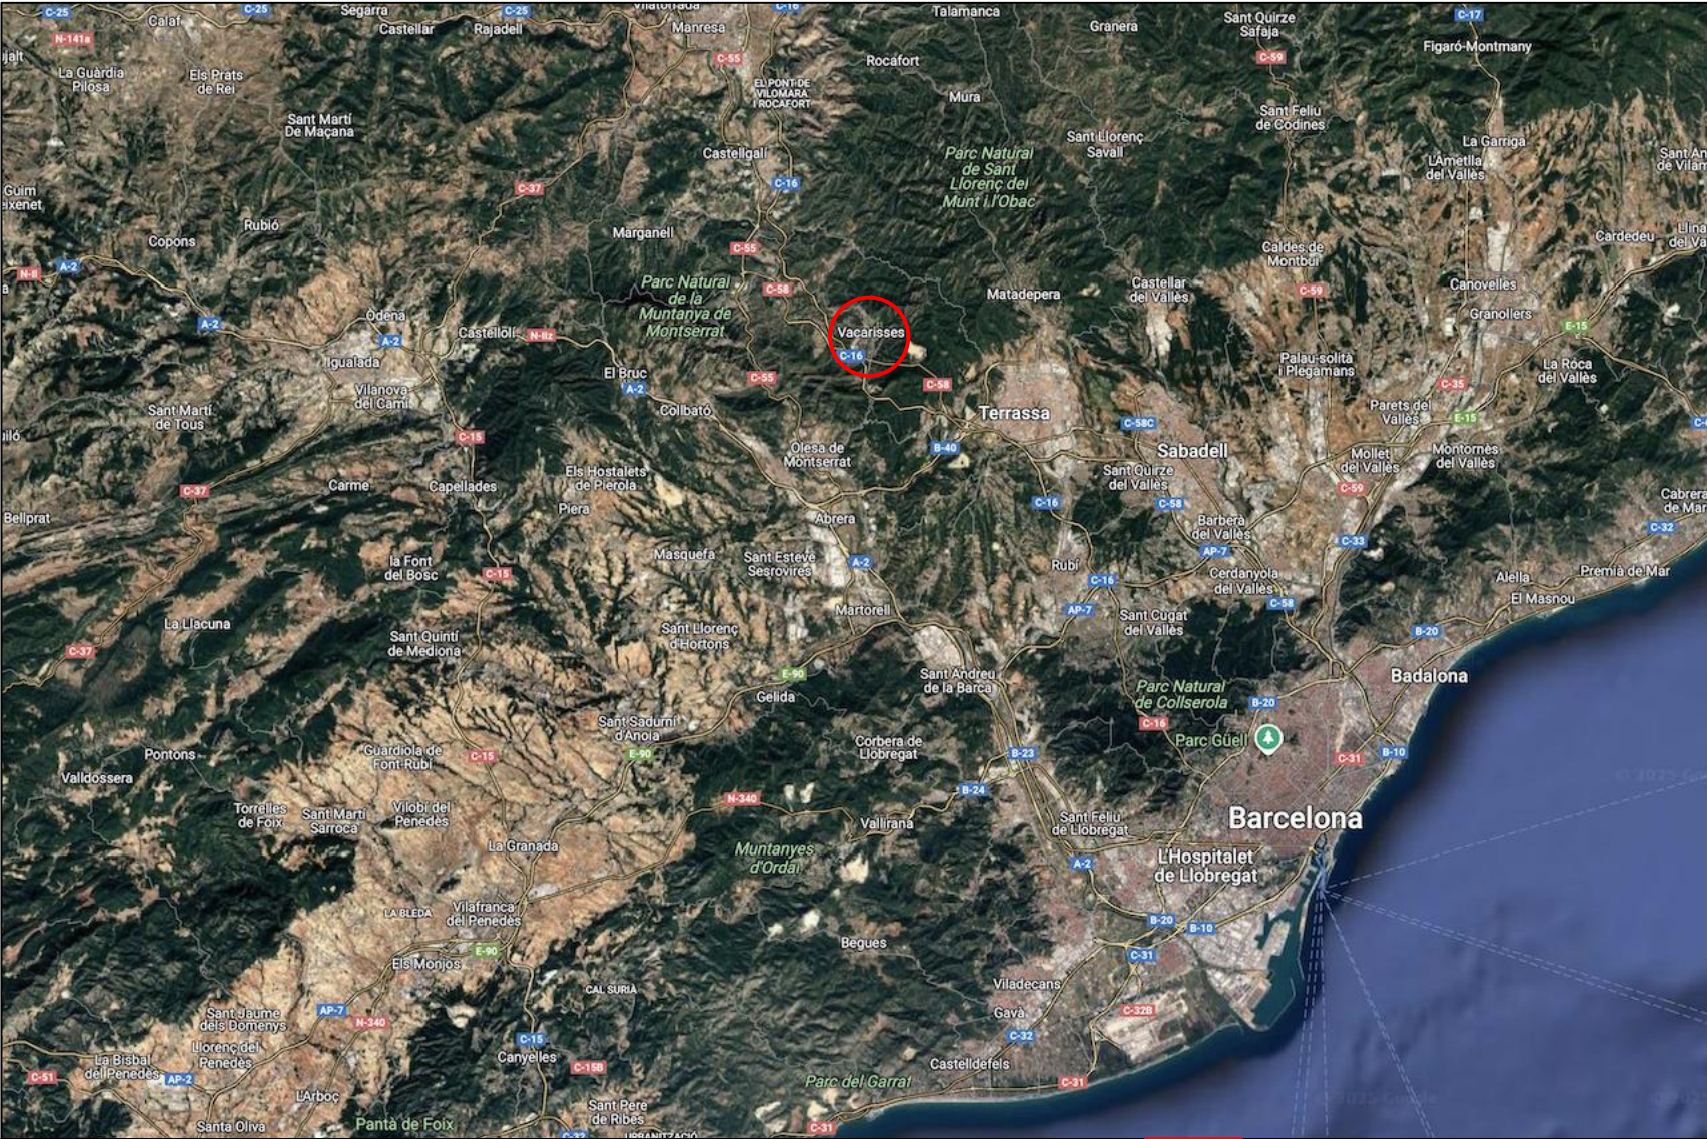


PUNTS CLAU

- Carril de Baixada Compartit Bicycles / vehicles motor
- Carril de pujada segregat per bicicletes fins a la moreneta, on s'incorporen al carril de vehicles de motor



Ubicació: AV MURIEL CASALS - VACARISSES				Títol de projecte: REORDENACIÓ AVINGUDA	
Número Plànol: PR01	Versió: 2.0	Data: 20/02/2025	Escala: Varies	Títol de plànol: PLANTA 1	
	Arquitecte: Jaume Casadevall Puig			Promotora: AJUNTAMENT DE VACARISSES	

Jaume
Casadevall
Puig
arquitecte

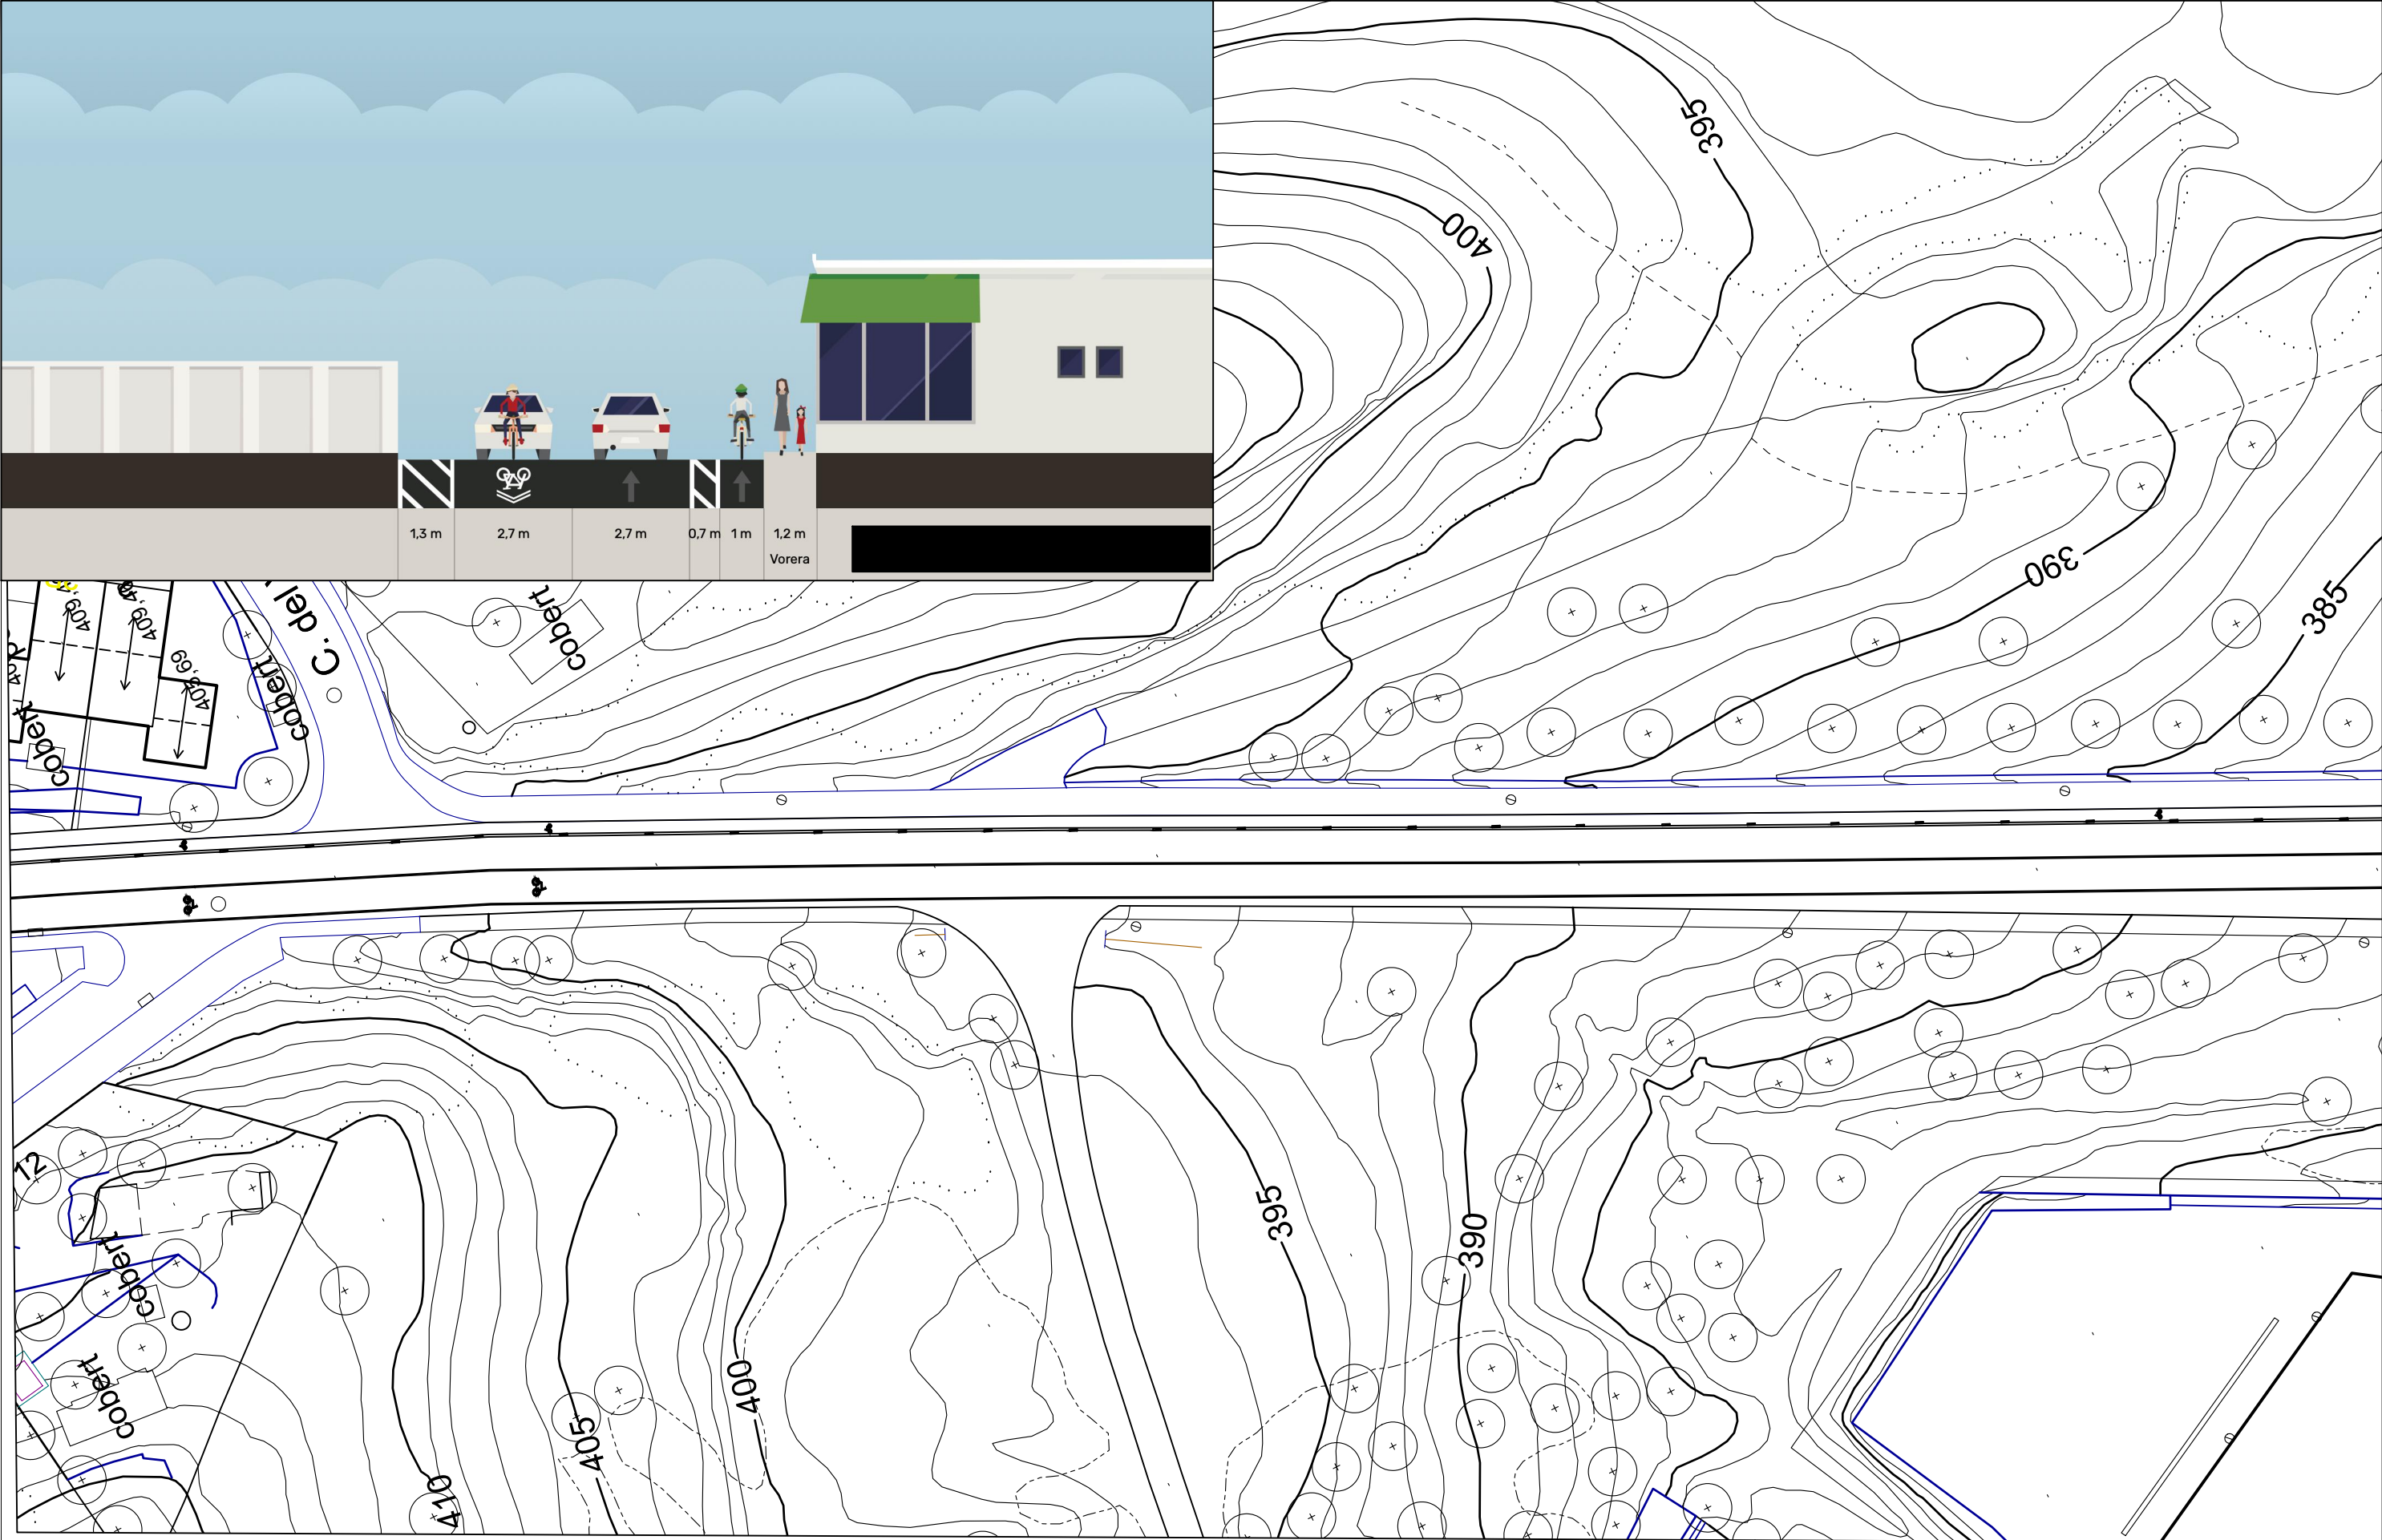


PUNTS CLAU

- Carril de Baixada Compartit Bicycles / vehicles motor
- Carril de pujada segtat per bicycles fins a la moreneta, on s'incorporen al carril de vehicles de motor



Ubicació: AV MURIEL CASALS - VACARISSES				Títol de projecte: REORDENACIÓ AVINGUDA	
Número Plànol: PR02	Versió: 2.0	Data: 20/01/2025	Escala: Varies	Títol de plànol: PLANTA 2	
	Arquitecte: Jaume Casadevall Puig			Promotora: AJUNTAMENT DE VACARISSES	

Jaume
Casadevall
Puig
arquitecte

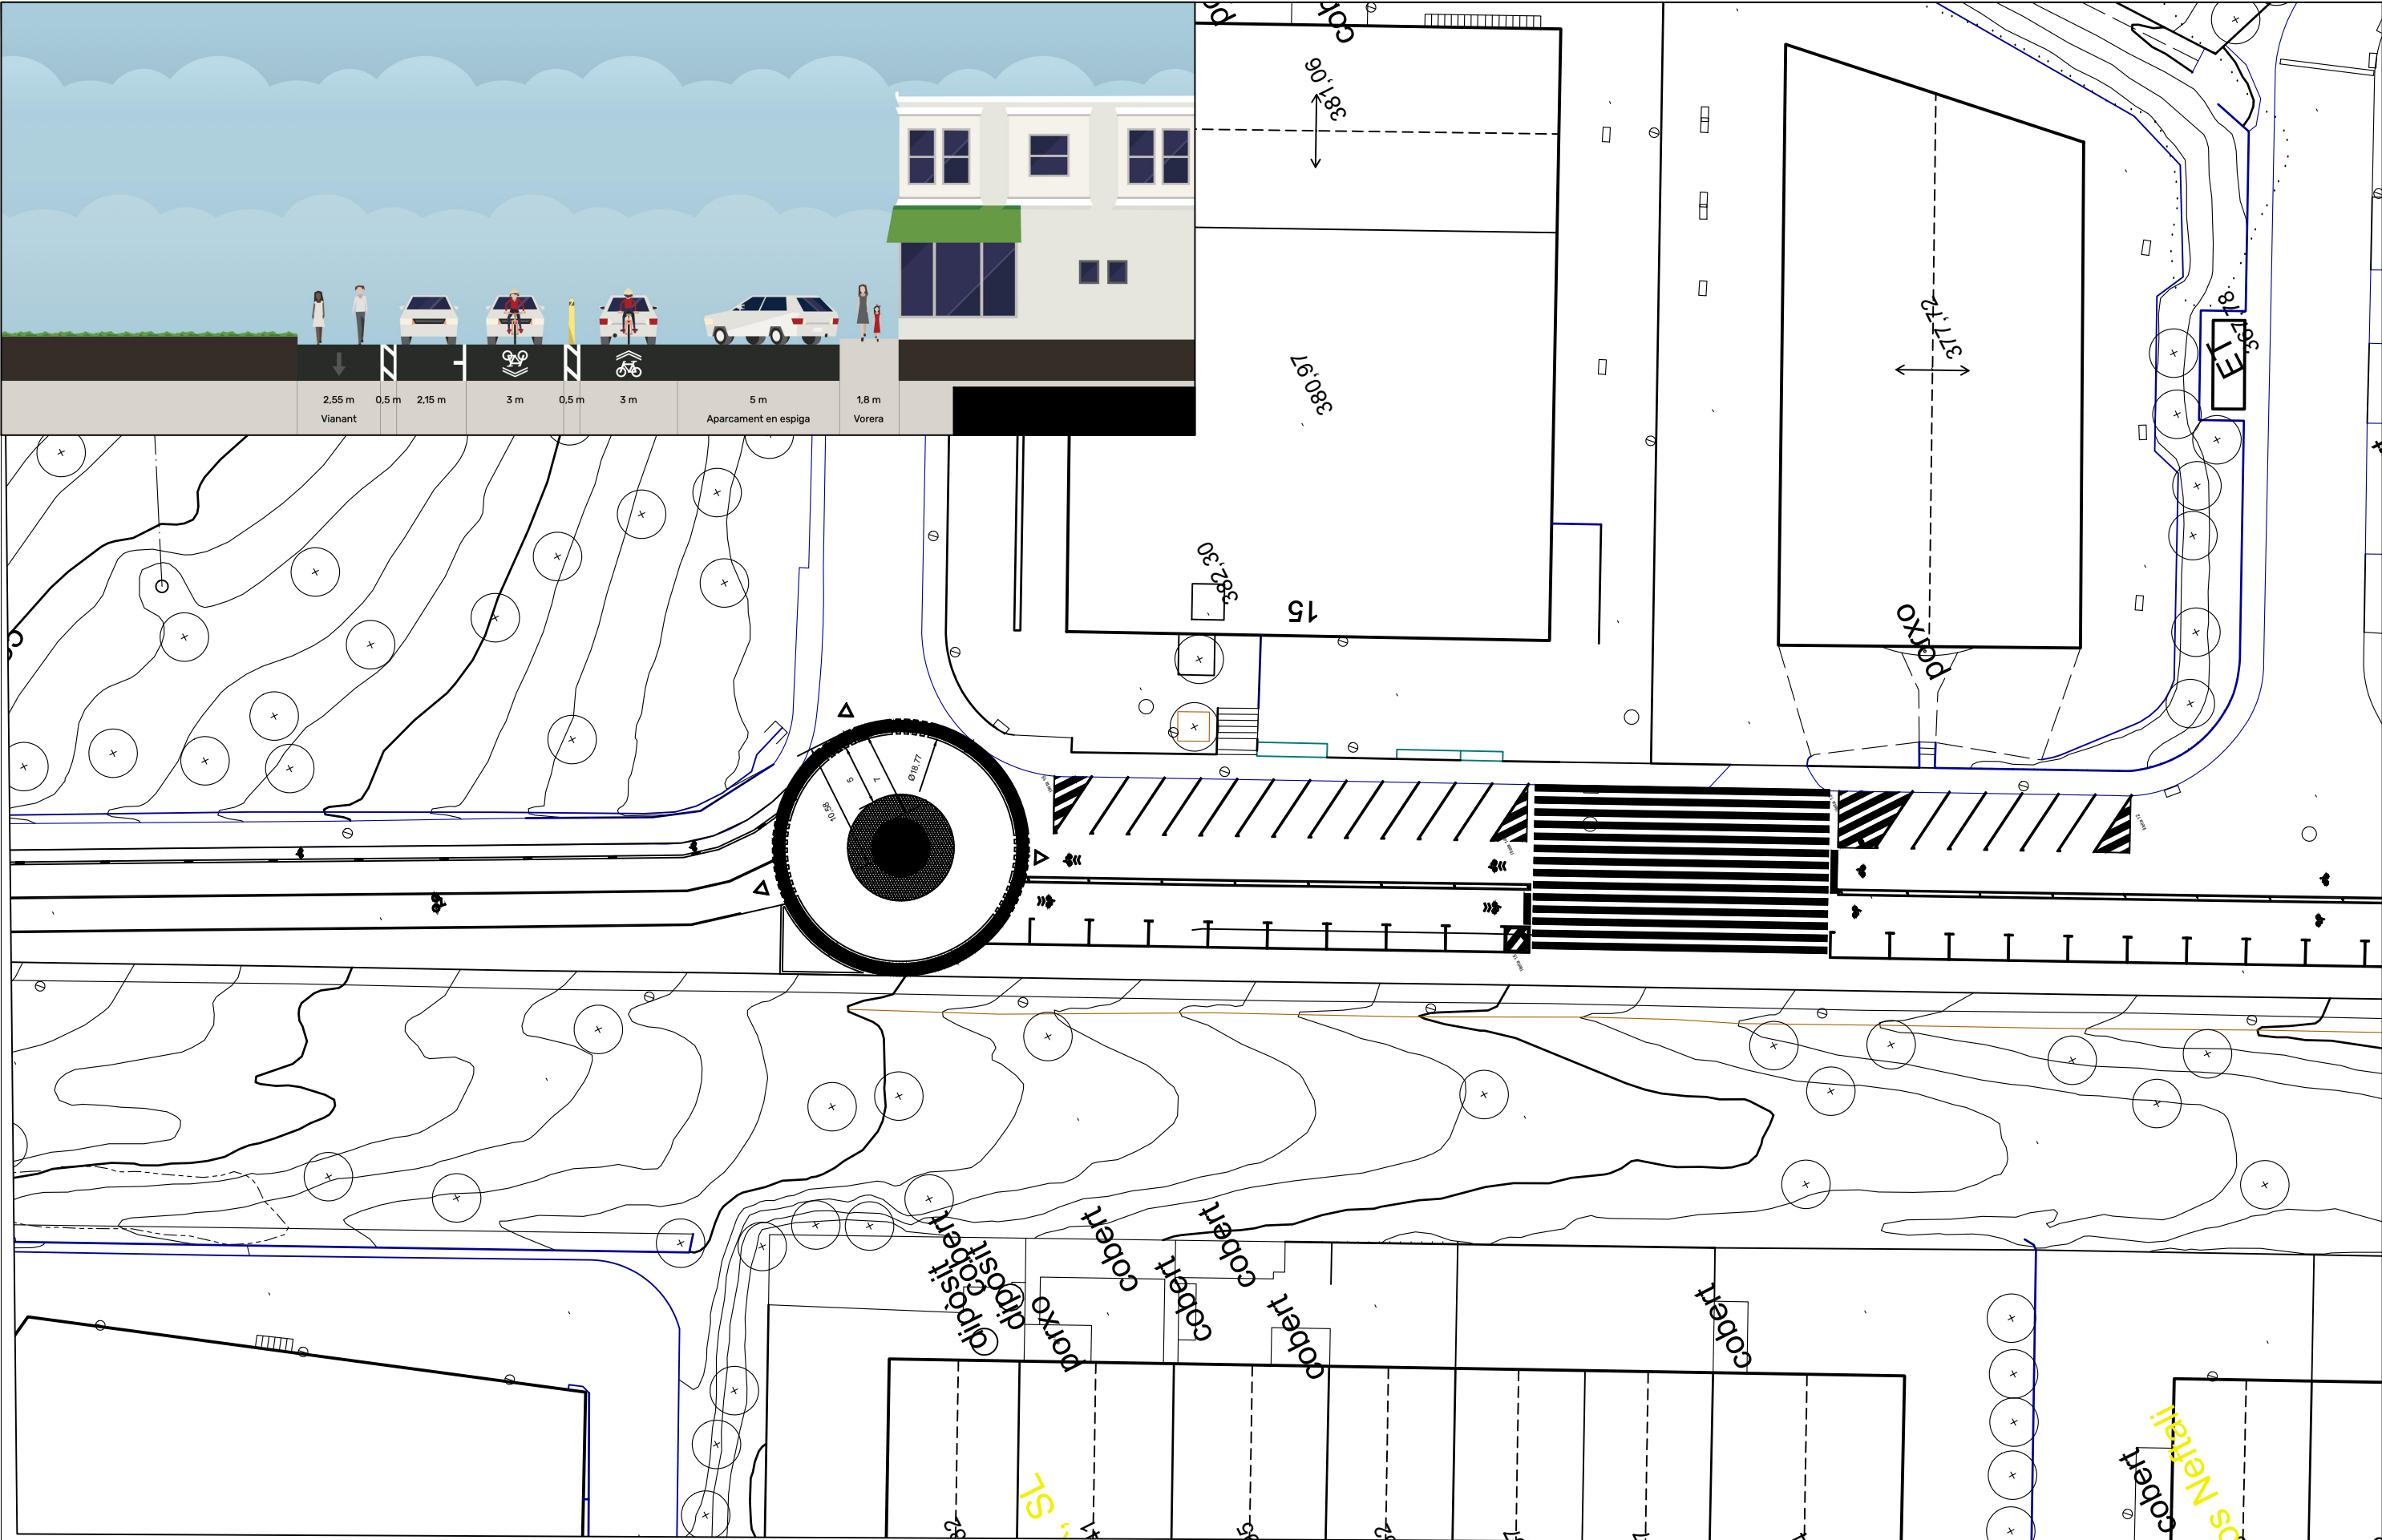


PUNTS CLAU

- Nova Rotonda amb doble anell / vehicles motor - bicicletes
- 18 nous aparcaments en contra-semibateria
- 16 nous aparcaments en línia
- Eliminació tronc central i desnivell del tronc



Ubicació: AV MURIEL CASALS - VACARISSES				Títol de projecte: REORDENACIÓ AVINGUDA	
Número Plànol: PR03	Versió: 3.0	Data: 20/02/2025	Escala: Varies	Títol de plànol: PLANTA 3	
	Arquitecte: Jaume Casadevall Puig			Promotora: AJUNTAMENT DE VACARISSES	

Jaume
Casadevall
Puig
arquitecte

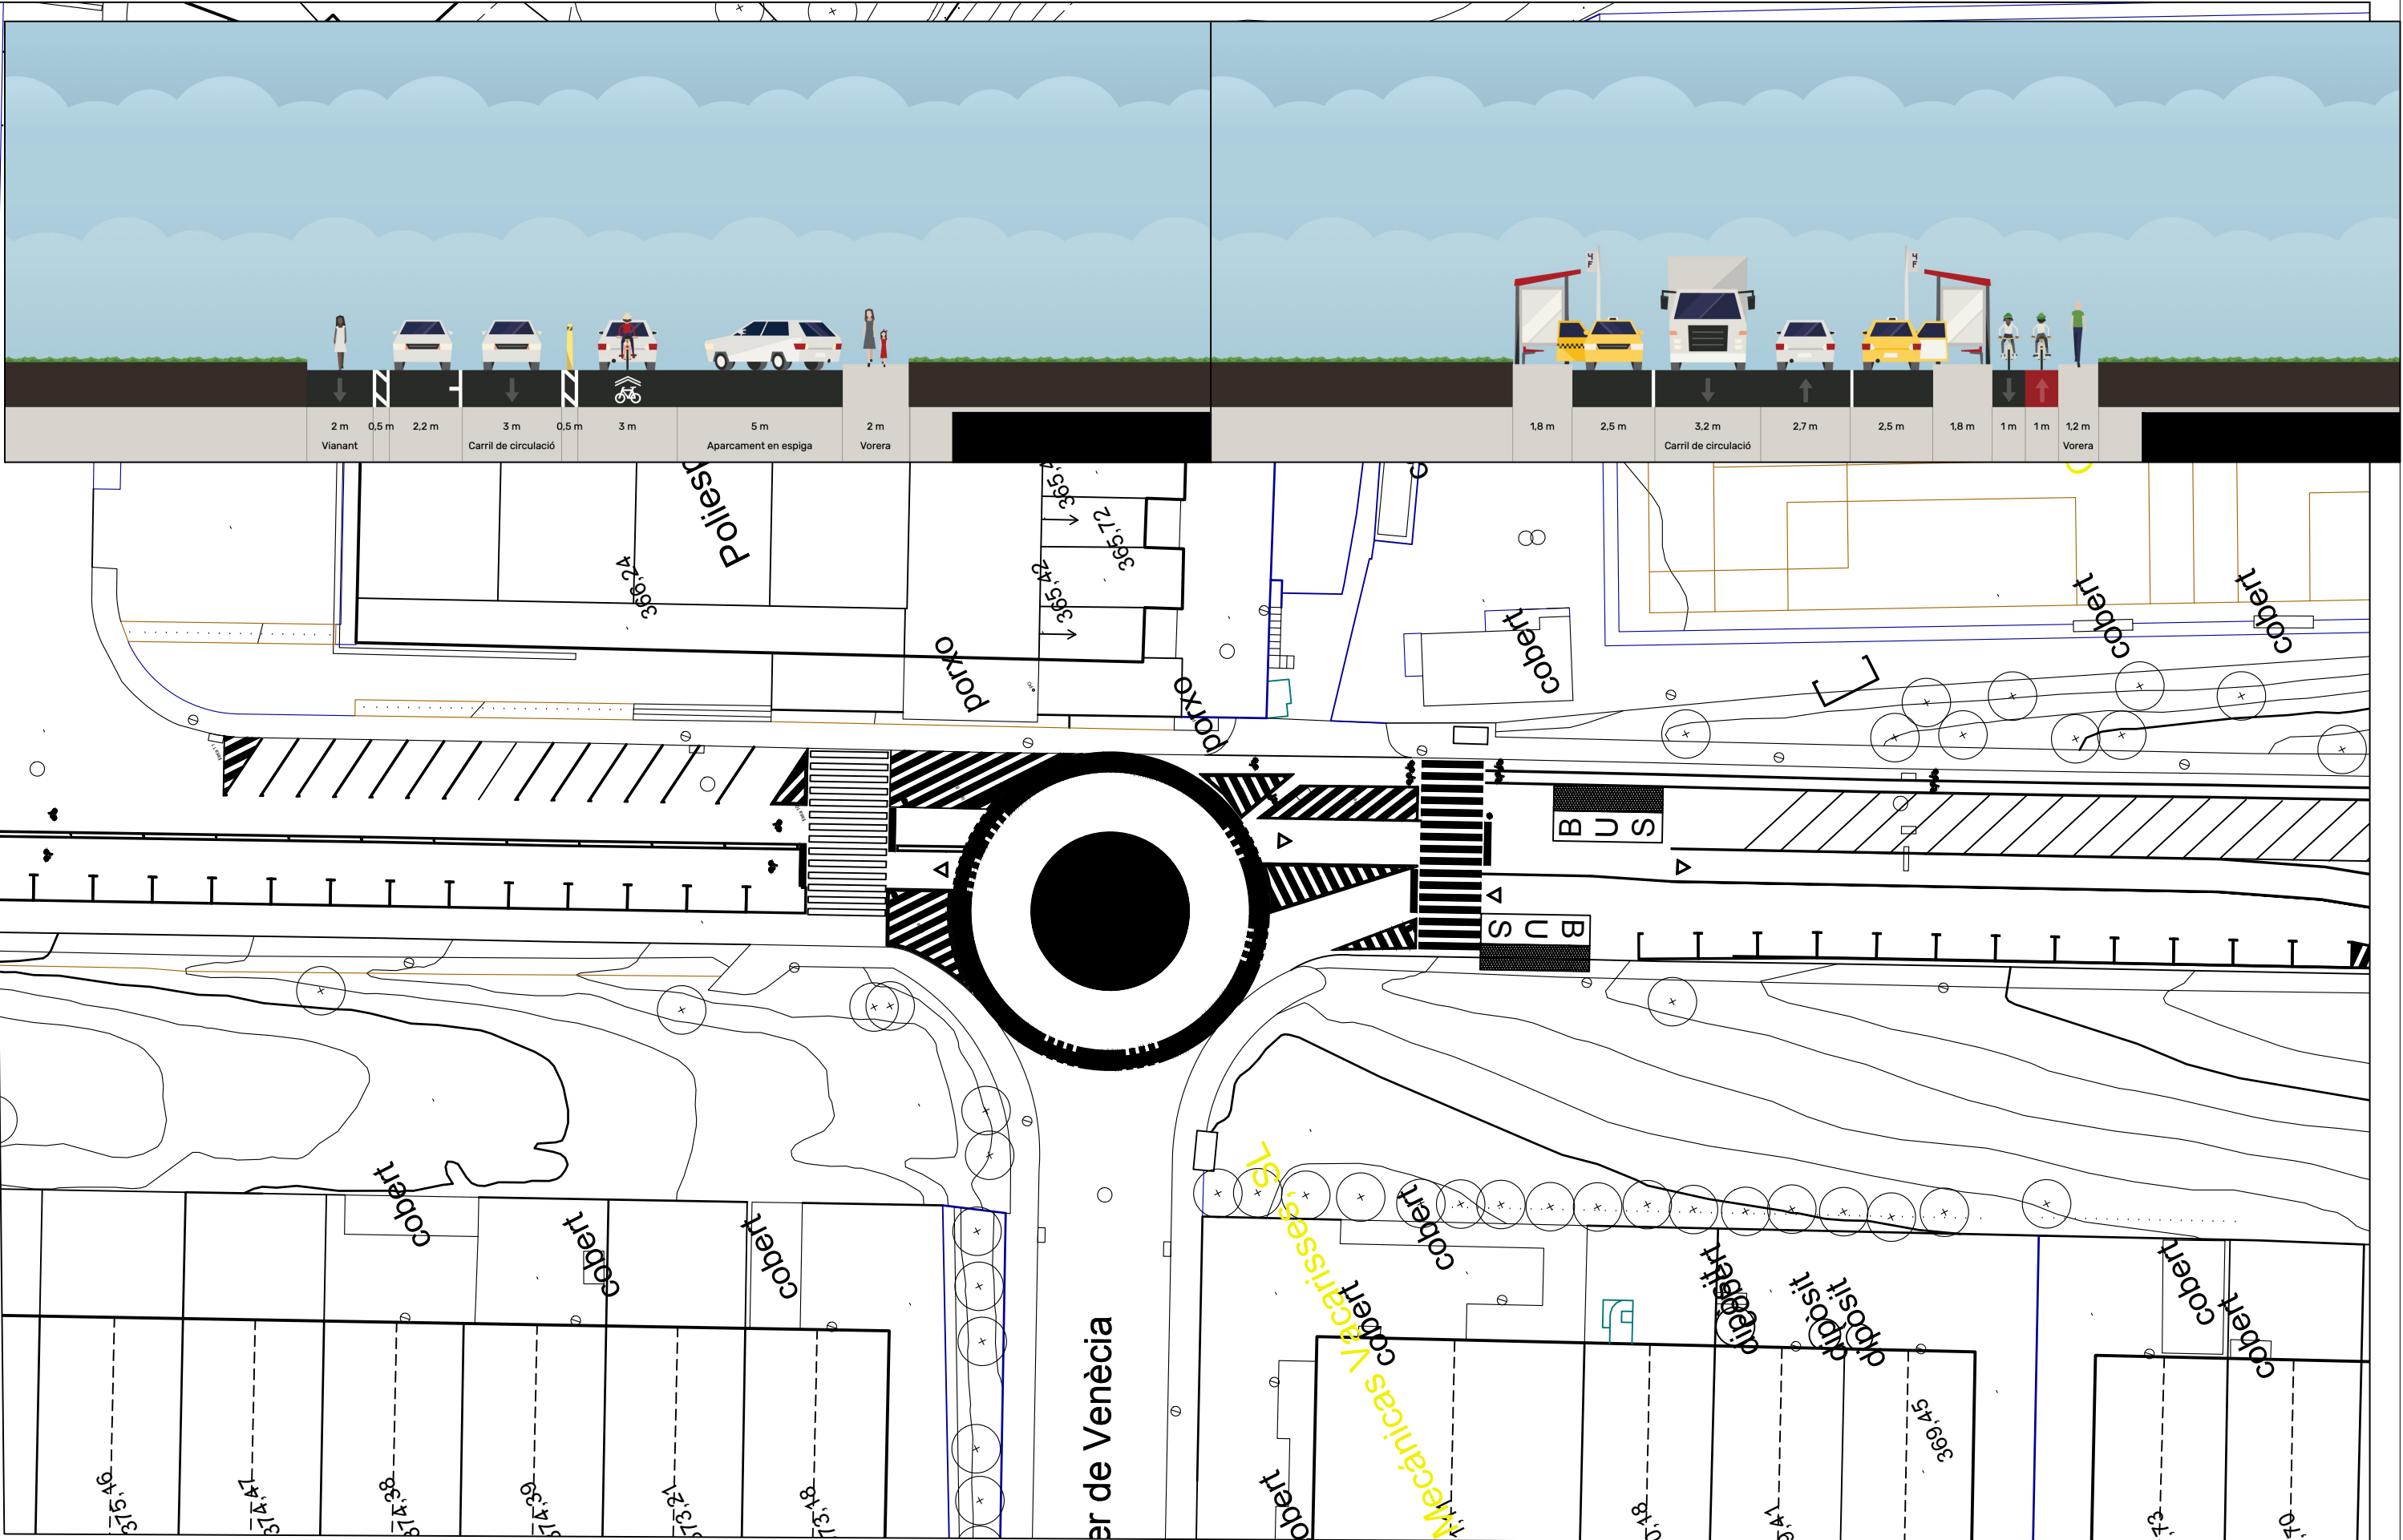

PUNTS CLAU

- Nova Rotonda amb doble anell / vehicles motor - bicicletes a un sol nivell de circulació
- 15 nous aparcaments en contra-semibateria
- 25 (13+12) nous aparcaments en línia
- Eliminació tronc central i desnivell del tronc



Ubicació: AV MURIEL CASALS - VACARISSES				Títol de projecte: REORDENACIÓ AVINGUDA	
Número Plànol: PR04	Versió: 2.0	Data: 20/01/2025	Escala: Varies	Títol de plànol: PLANTA 3	
	Arquitecte: Jaume Casadevall Puig			Promotora: AJUNTAMENT DE VACARISSES	

Jaume
Casadevall
Puig
arquitecte




PUNTS CLAU

- Carril bici totalment segregat
- Carril d'entrada a la Vila sense trànsit pesat
- Carril de sortida de la Vila habilitat per la sortida del tràfic pesat del polígon.



Ubicació: AV MURIEL CASALS - VACARISSES				Títol de projecte: REORDENACIÓ AVINGUDA	
Número Plànol: PR05	Versió: 2.0	Data: 20/01/2025	Escala: Varies	Títol de plànol: PLANTA 3	
Arquitecte: Jaume Casadevall Puig				Promotora: AJUNTAMENT DE VACARISSES	



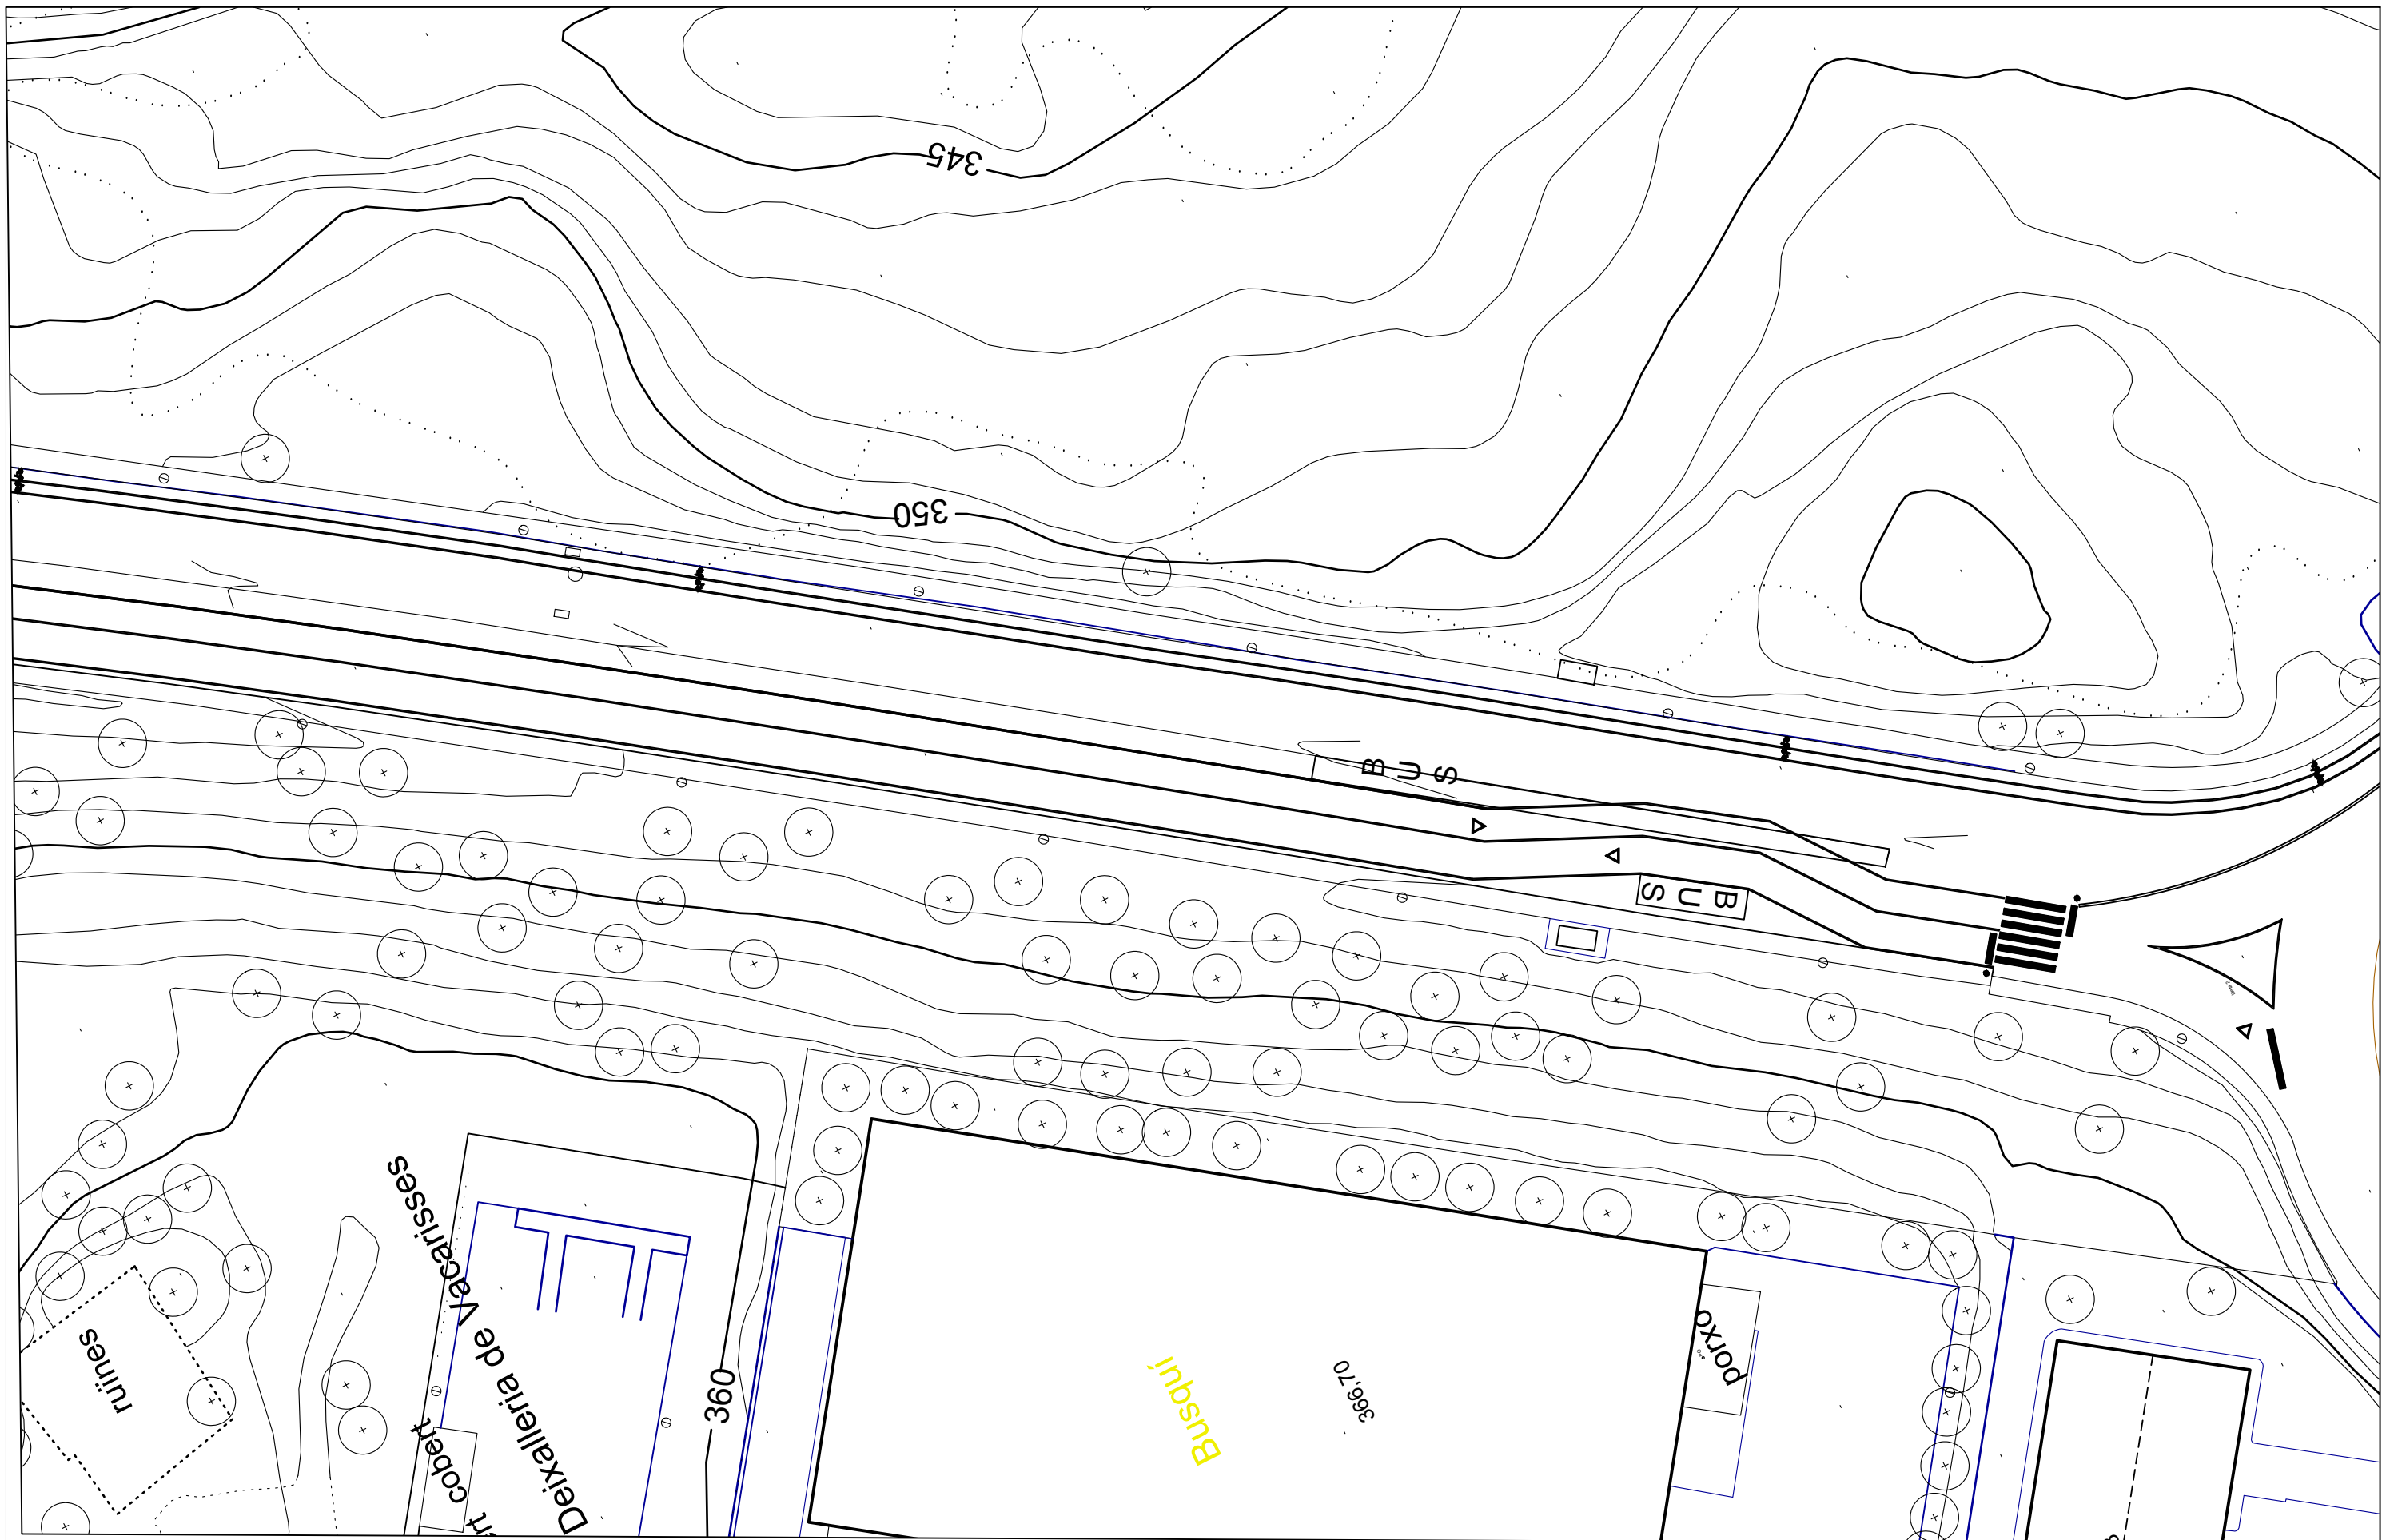

PUNTS CLAU


- Noves parades de bus en ziga zaga amb espais segurs per esperar i obligant al trànsit a moderar la velocitat



Ubicació: AV MURIEL CASALS - VACARISSES				Títol de projecte: REORDENACIÓ AVINGUDA	
Número Plànol: PR06	Versió: 2.0	Data: 20/01/2025	Escala: Varies	Títol de plànol: PLANTA 3	
	Arquitecte: Jaume Casadevall Puig			Promotora: AJUNTAMENT DE VACARISSES	

Jaume
Casadevall
Puig
arquitecte

Jaume
Casadevall
Puig
arquitecte

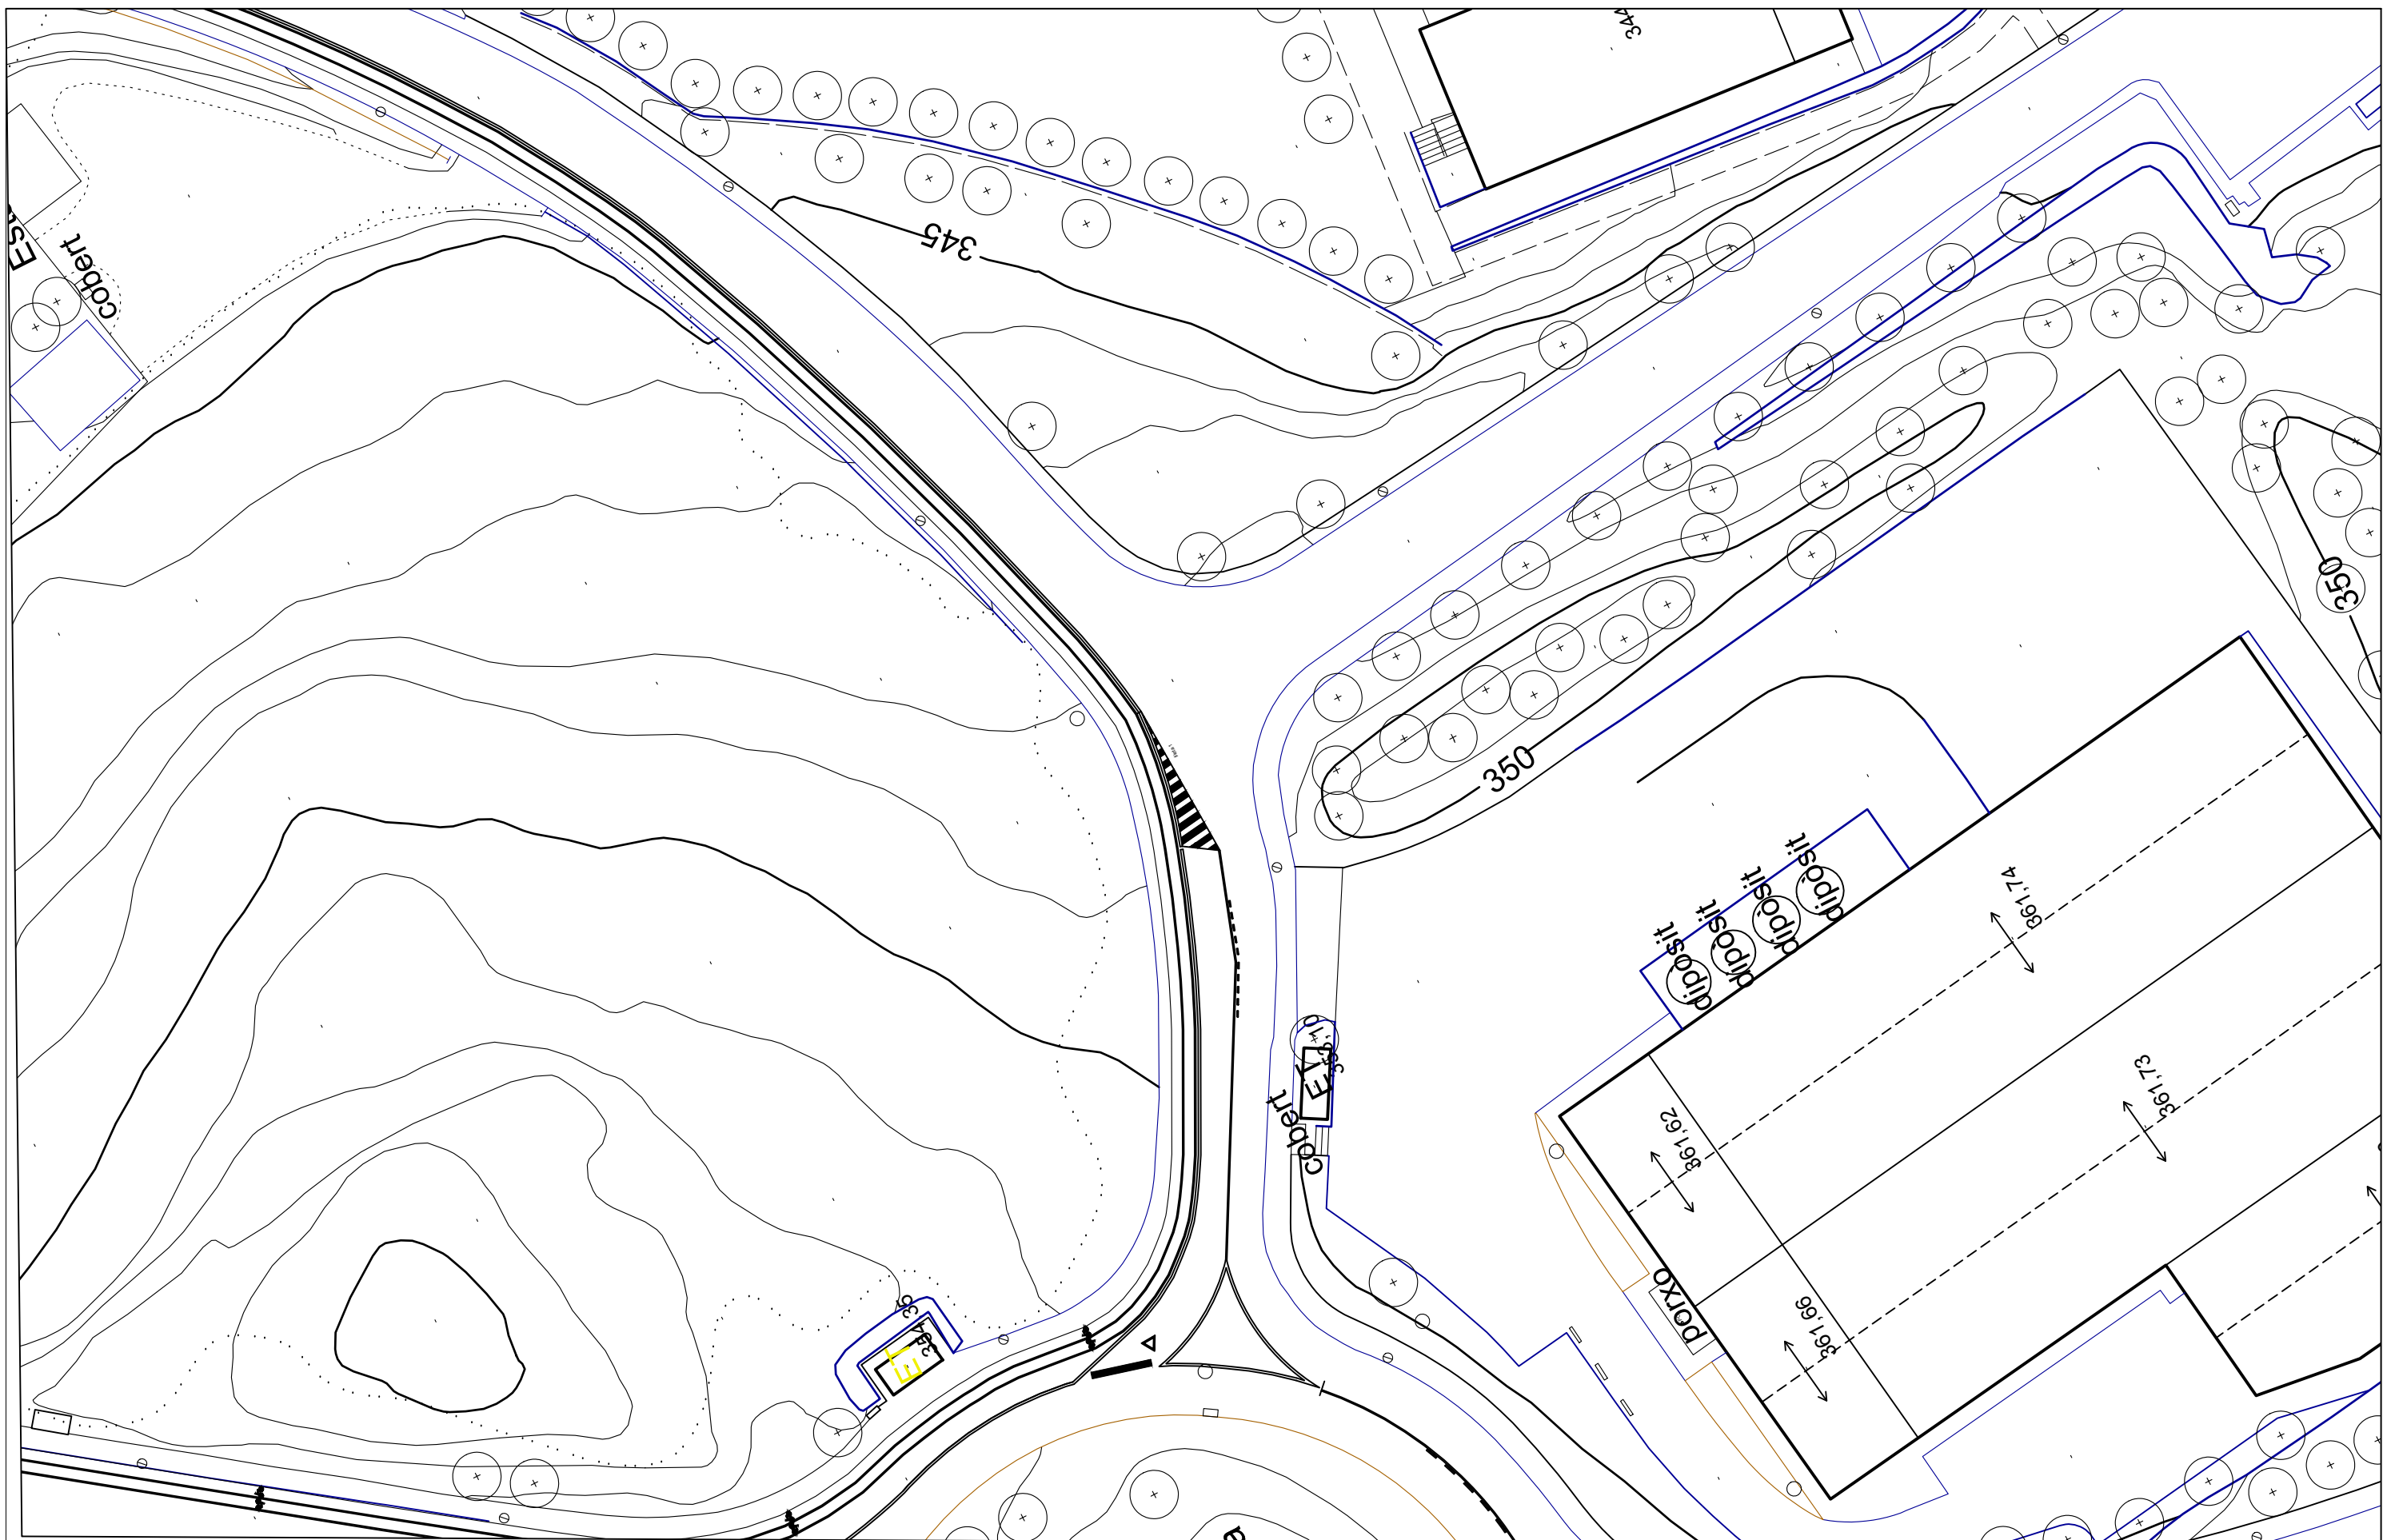

PUNTS CLAU


- Incorporació a rotonda des de carrer exclusiva per la fàbrica
- Carril bici segregat físicament arribant fins a l'institut
- Carril segregat de vehicles per gestionar l'arribada a l'institut



Ubicació: AV MURIEL CASALS - VACARISSES				Títol de projecte: REORDENACIÓ AVINGUDA	
Número Plànol: PR08	Versió: 2.0	Data: 20/01/2025	Escala: Varies	Títol de plànol: PLANTA 3	
	Arquitecte: Jaume Casadevall Puig			Promotora: AJUNTAMENT DE VACARISSES	



Jaume
Casadevall
Puig
arquitecte

Ubicació enderrocs general e1/1000

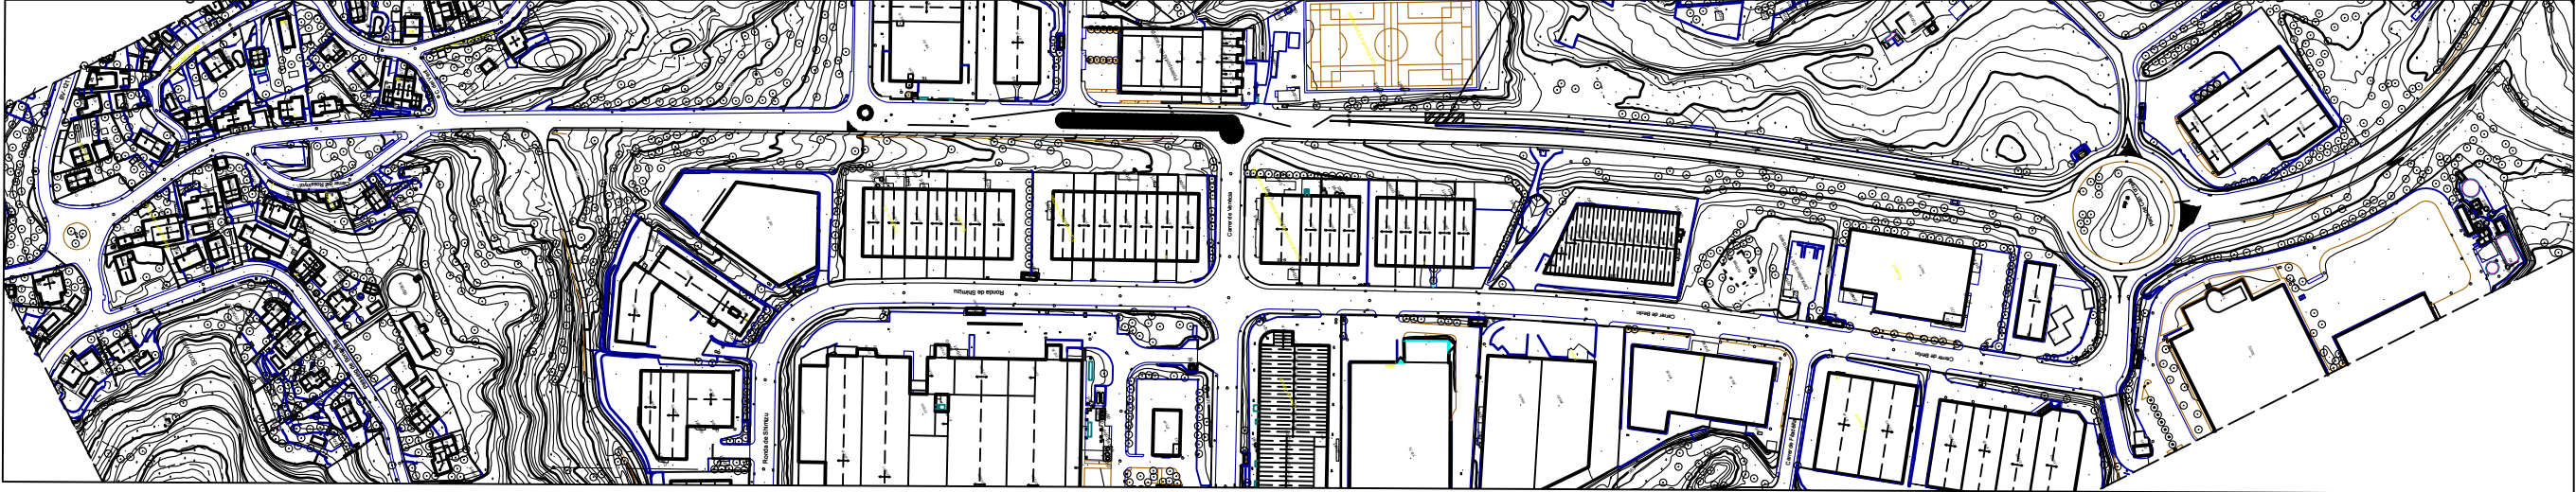



IMPLANTACIO OBRA

Enderrocs tram central i rotonda Venecia e1/250

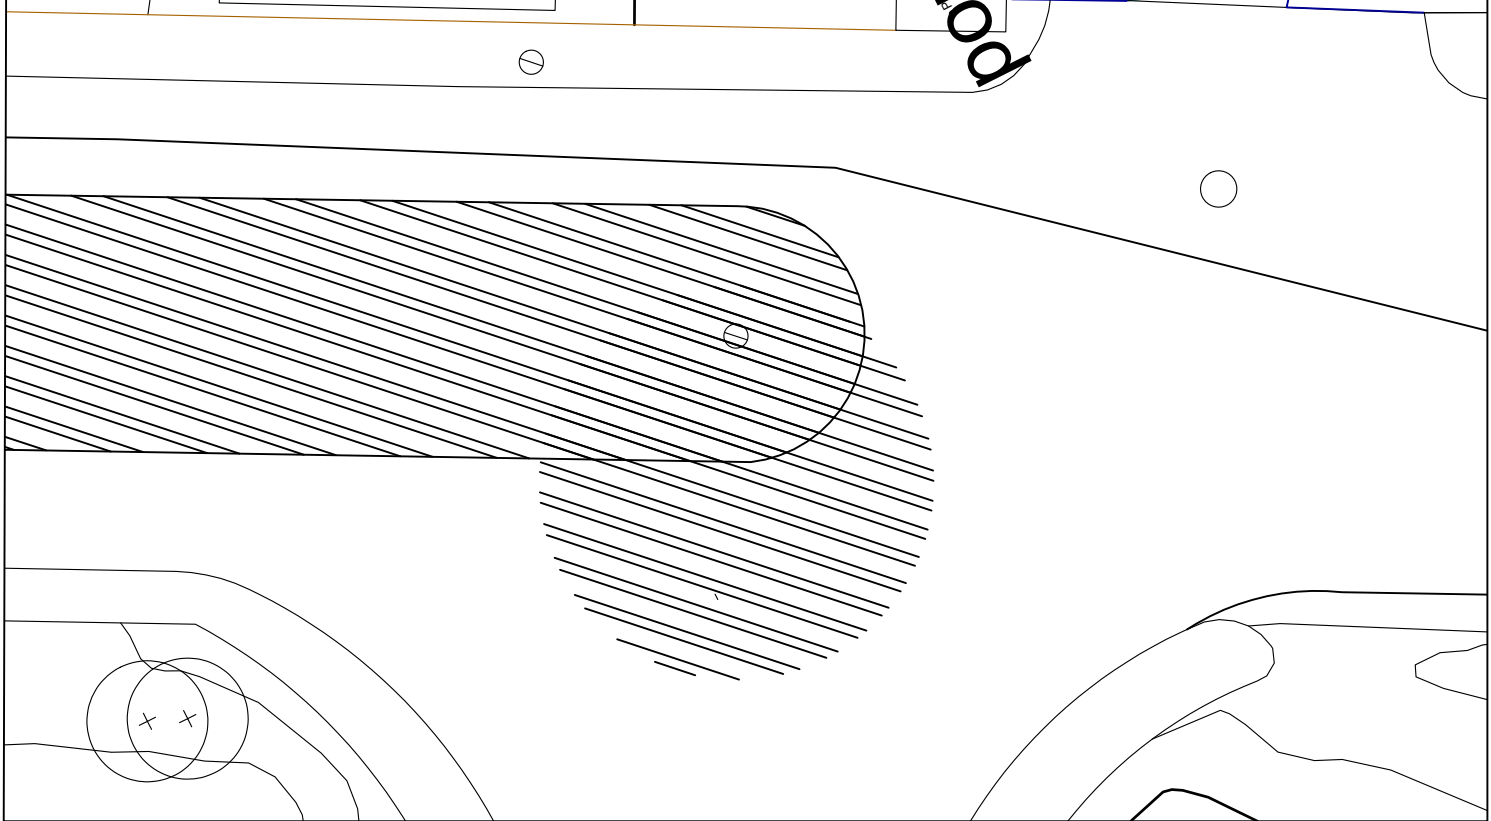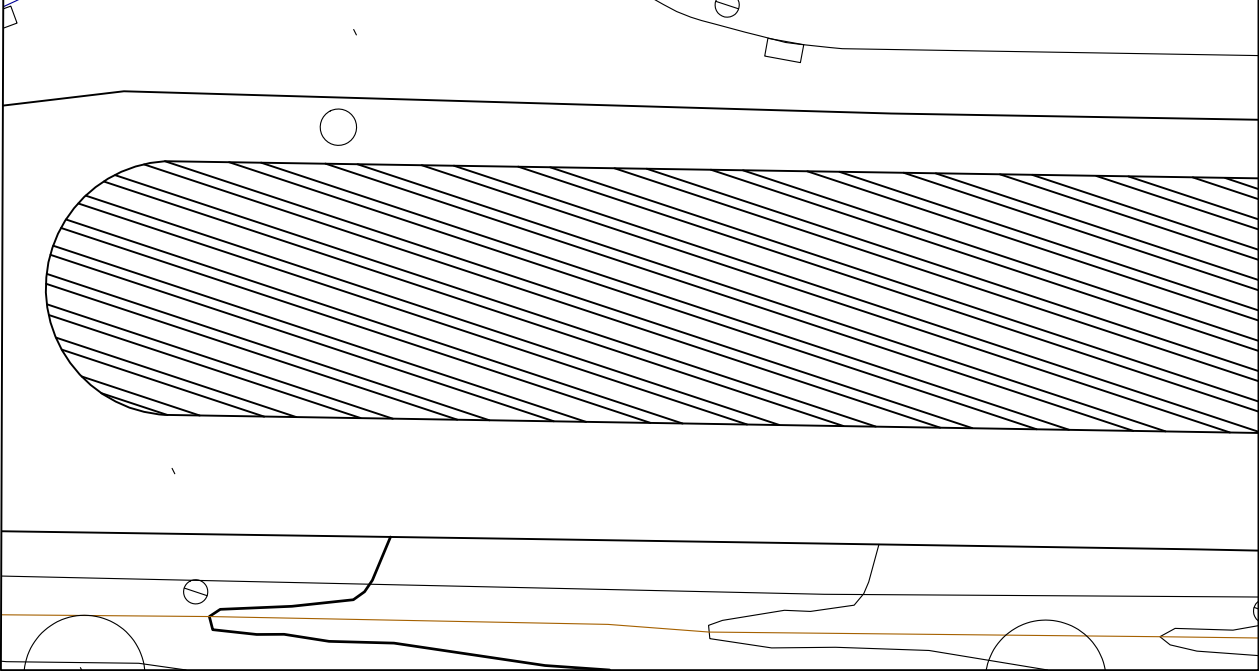


Enderrocs rotonda Victor Català e1/250

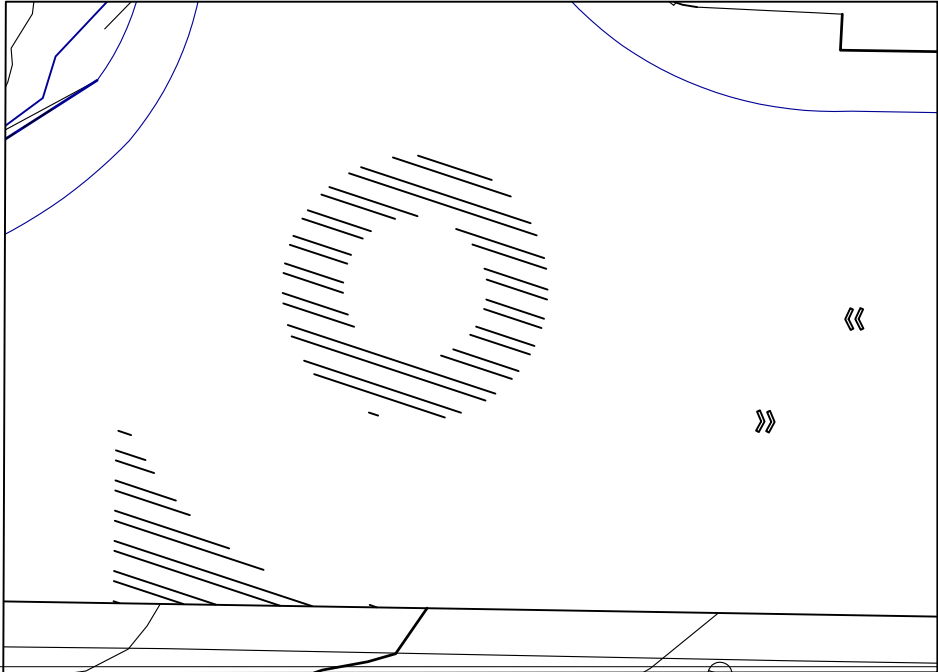


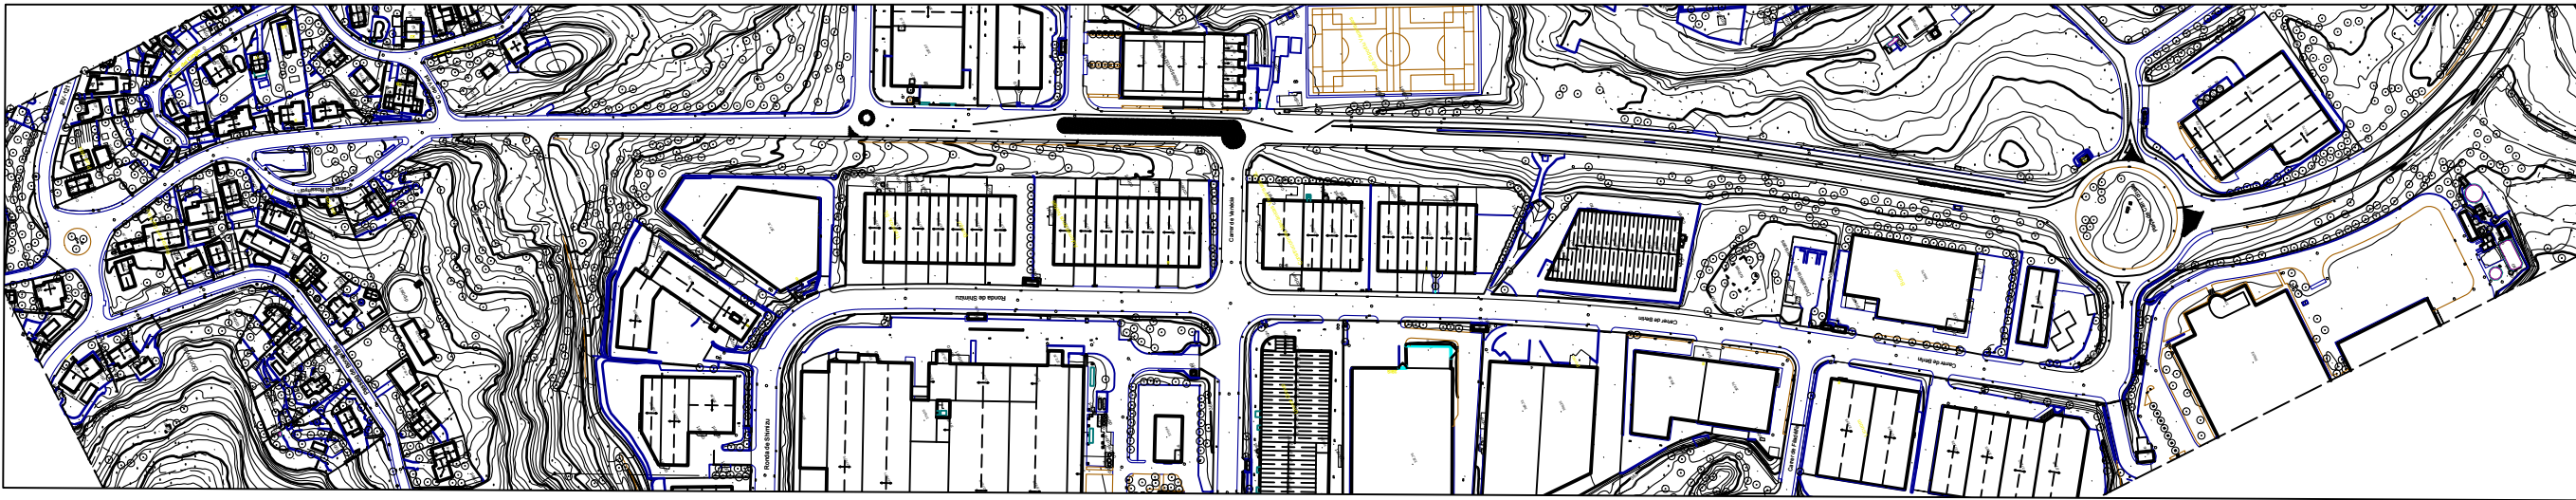

Ubicació enderrocs general e1/1000

Enderrocs ttram rotonda Can Torrella e1/250

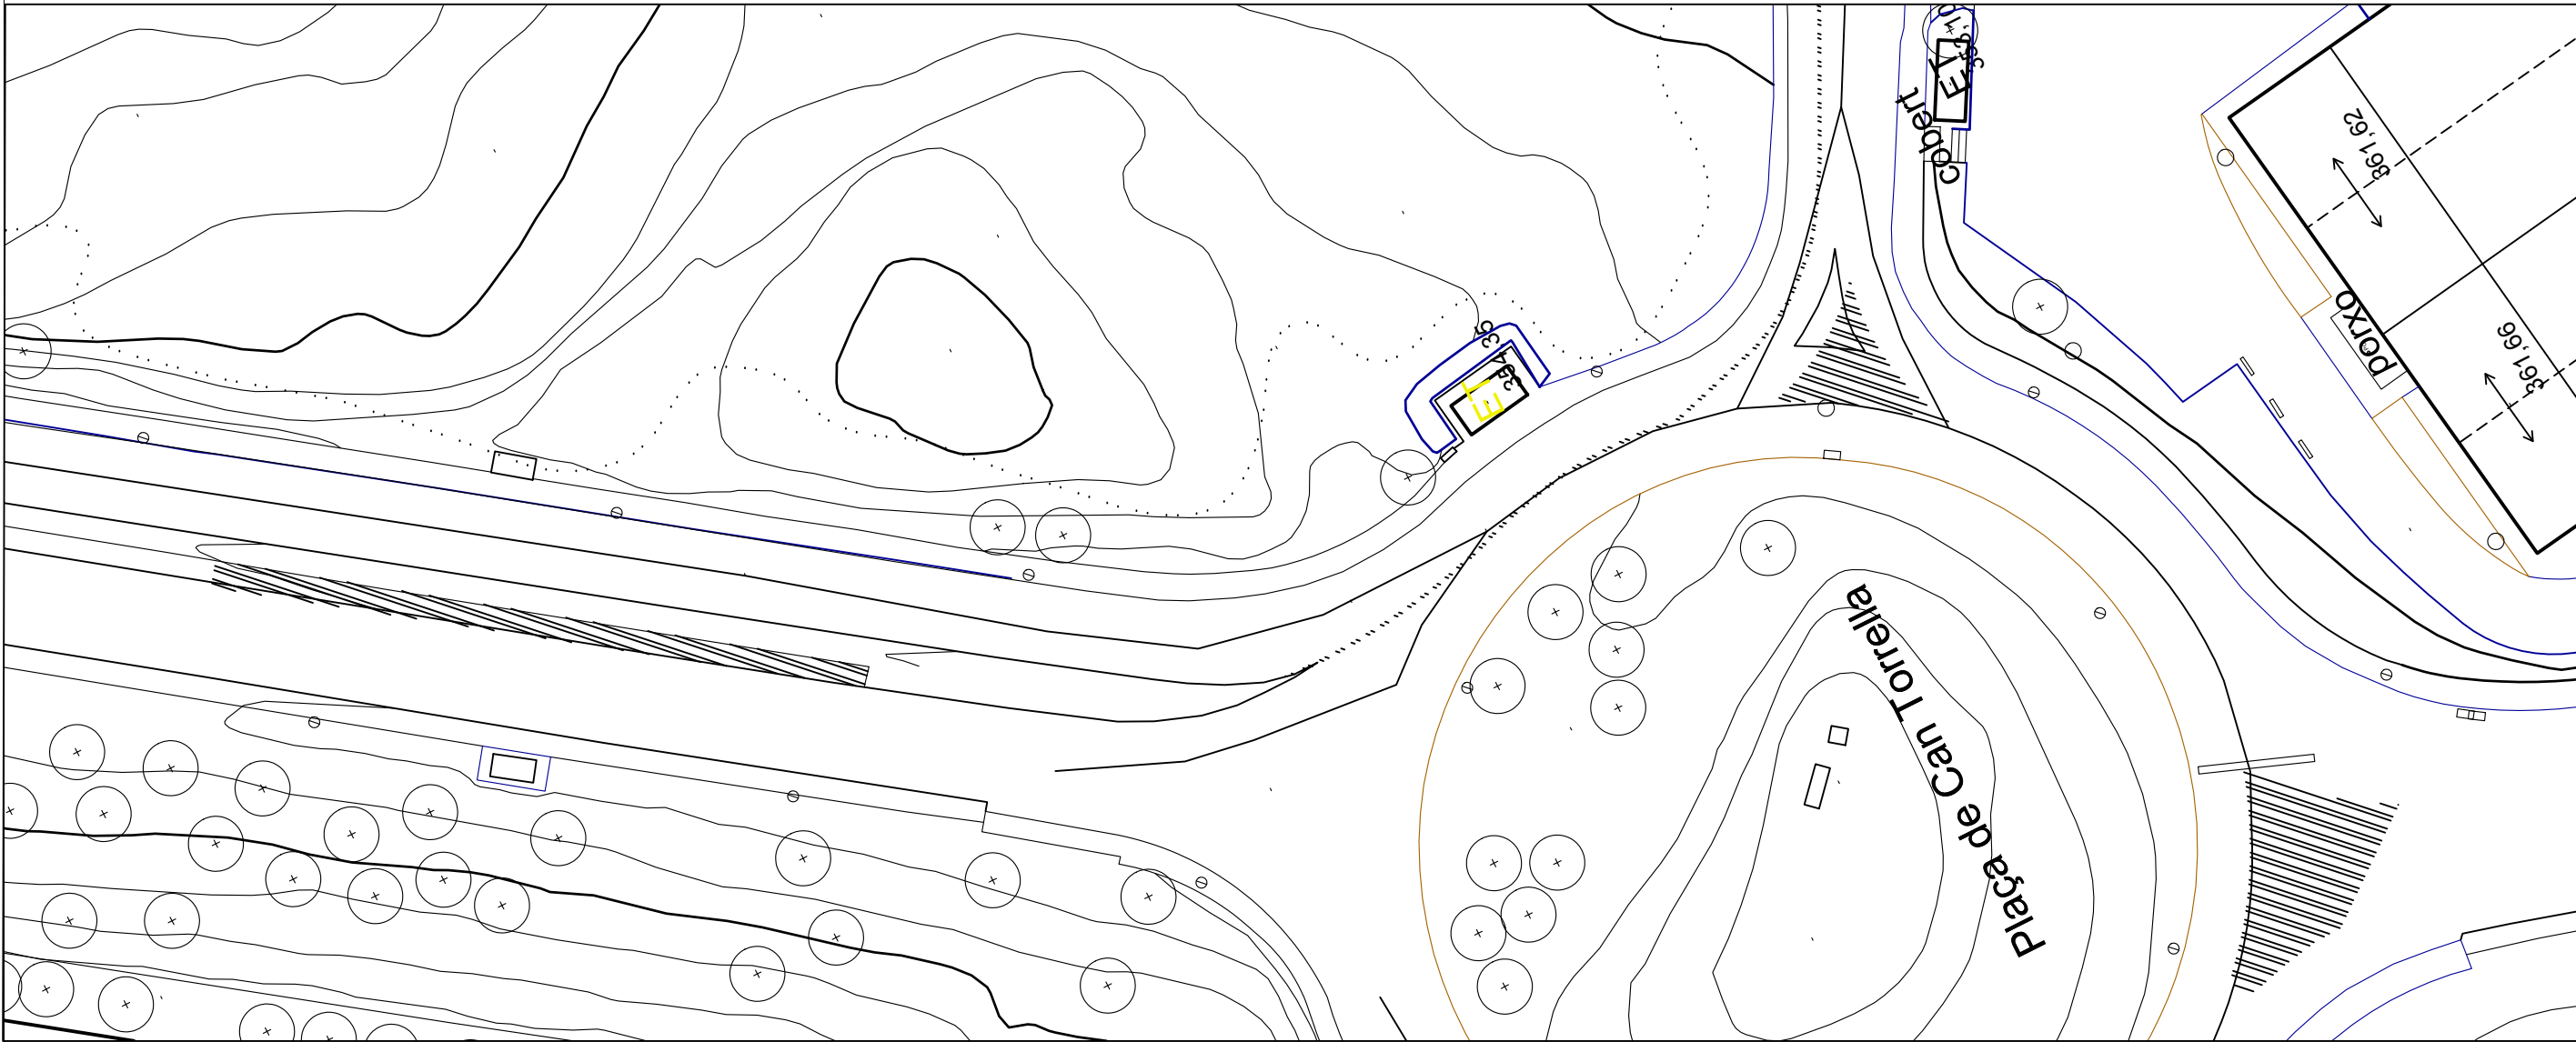

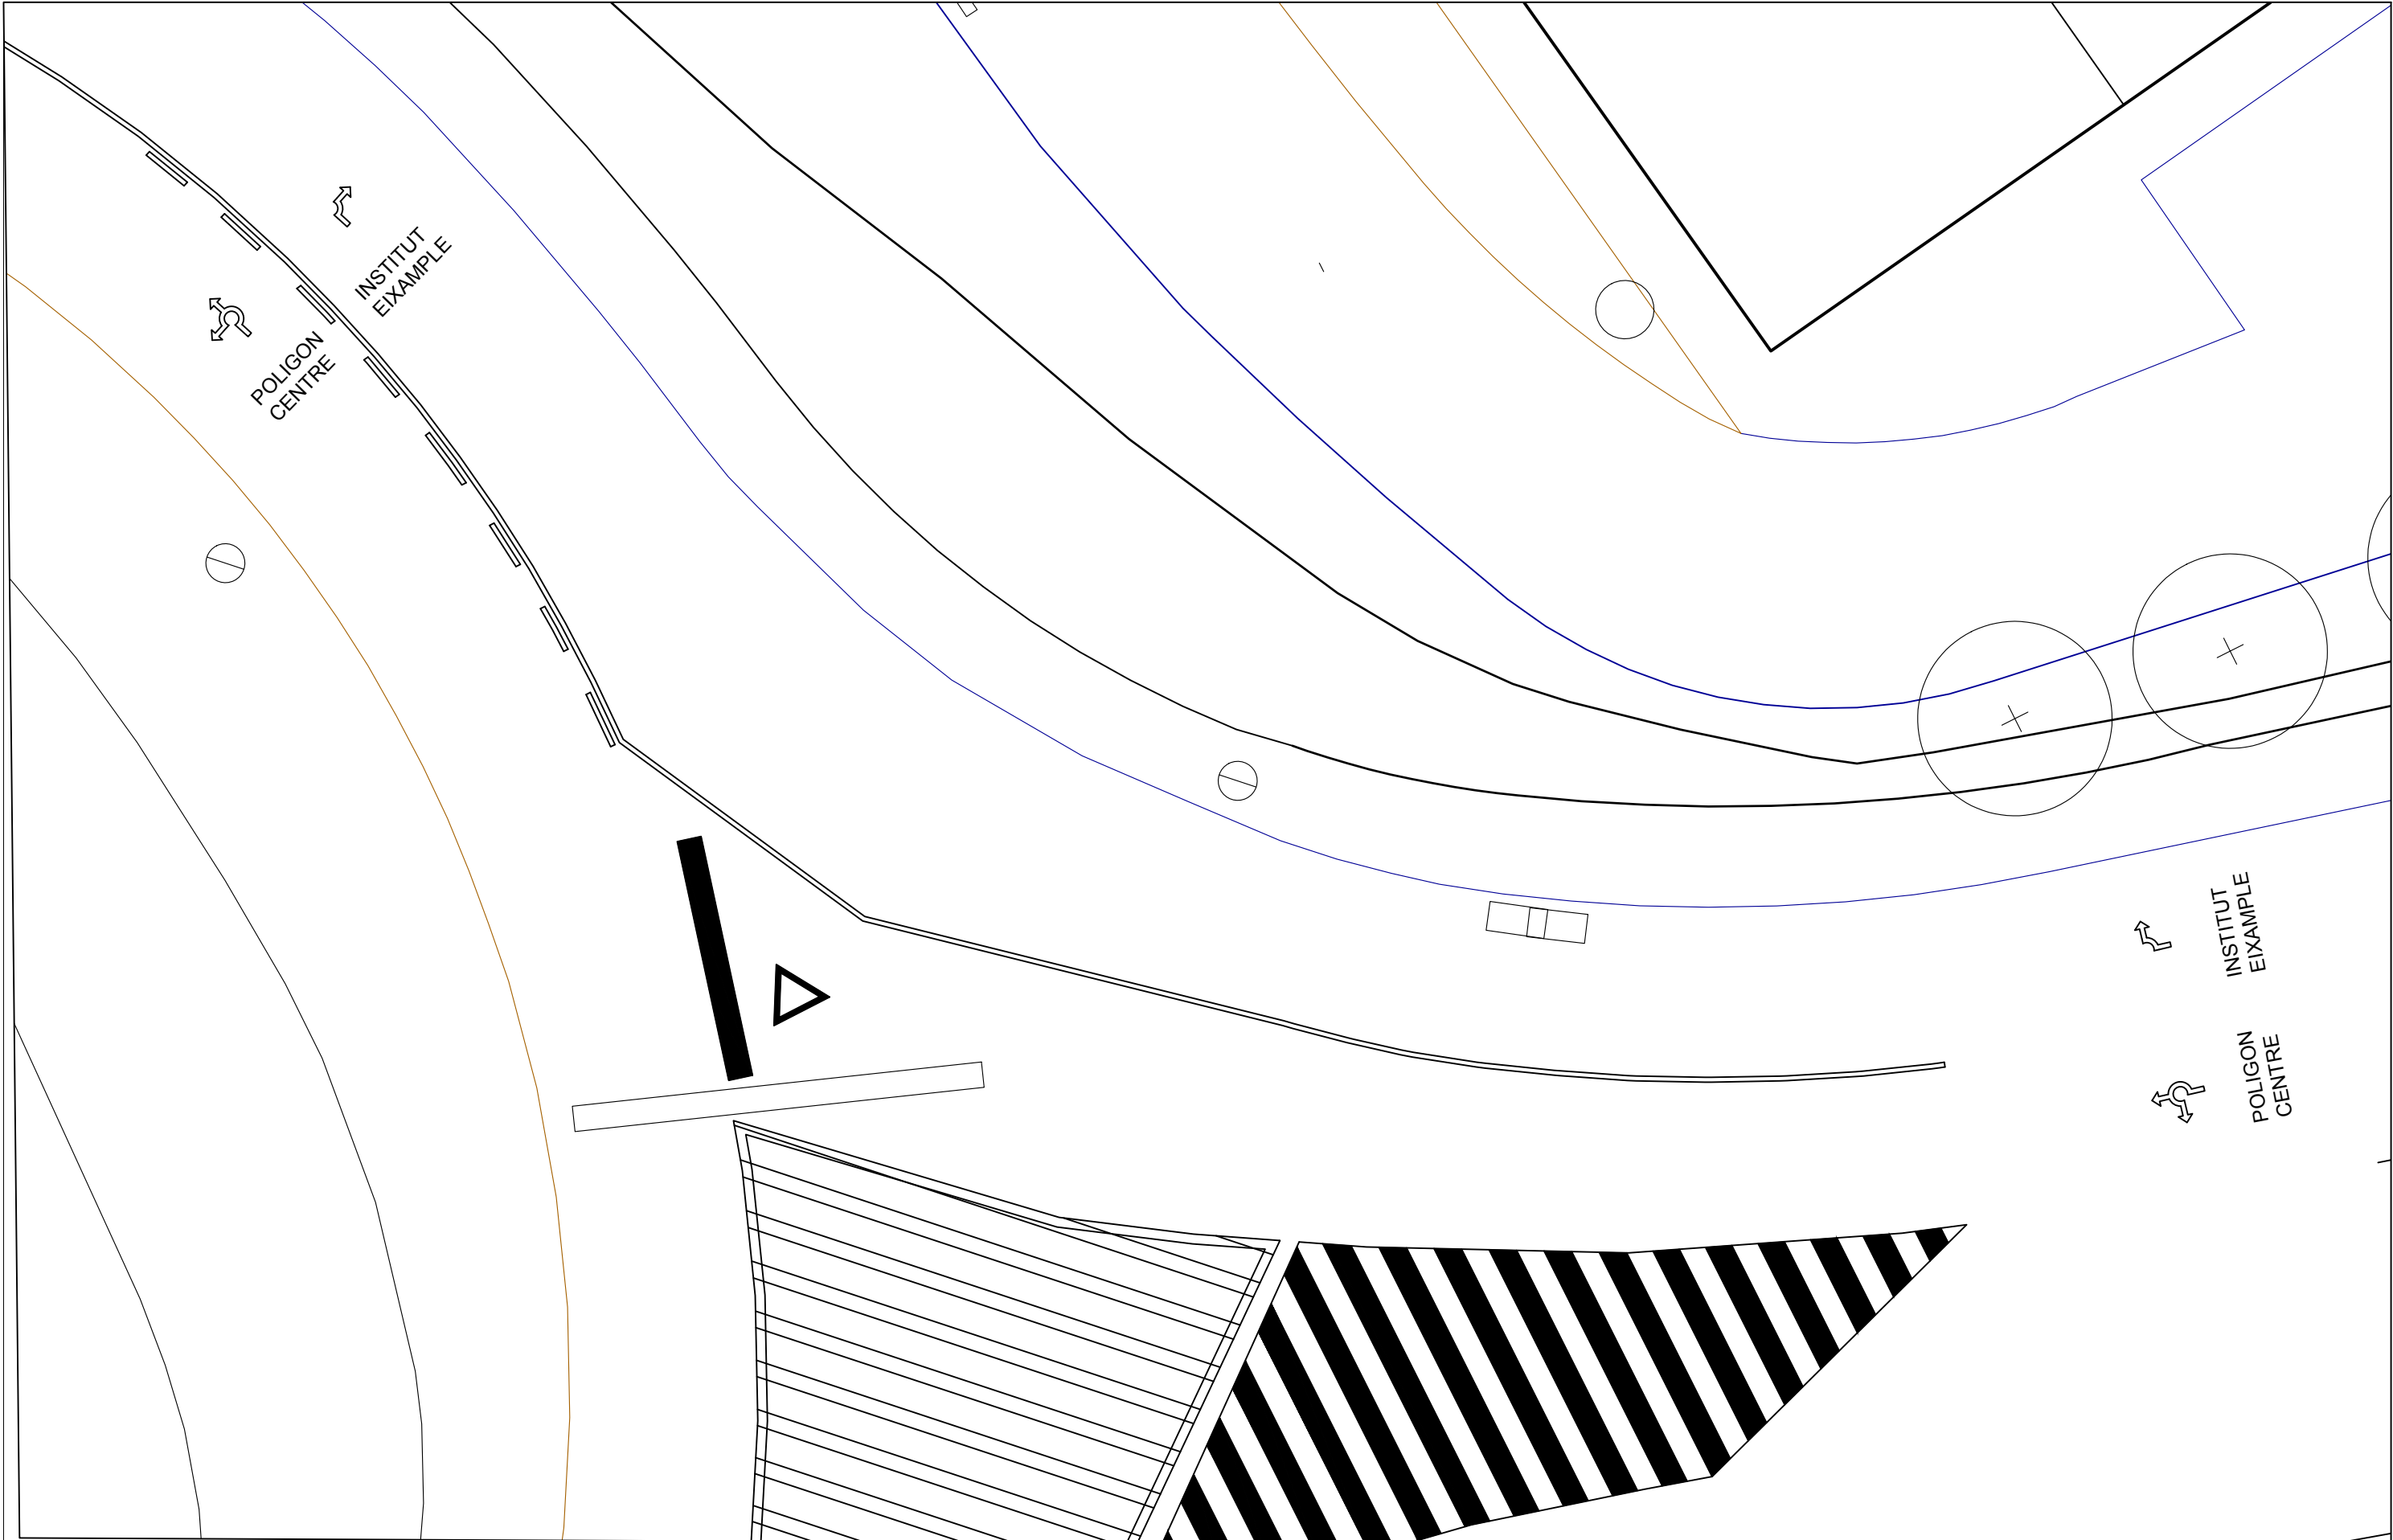

PUNTS CLAU

- Incorporació a rotonda des de carrer exclusiva per la fàbrica
- Carril bici segregat físicament arribant fins a l'institut
- Carril segregat de vehicles per gestionar l'arribada a l'institut




Ubicació: AV MURIEL CASALS - VACARISSES				Títol de projecte: REORDENACIÓ AVINGUDA	
Número Plànol: SV01	Versió: 2.0	Data: 20/01/2025	Escala: Varies	Títol de plànol: SENYALS VIARIES	
	Arquitecte: Jaume Casadevall Puig			Promotora: AJUNTAMENT DE VACARISSES	

Jaume Casadevall Puig
arquitecte



Jaume
Casadevall
Puig
arquitecte

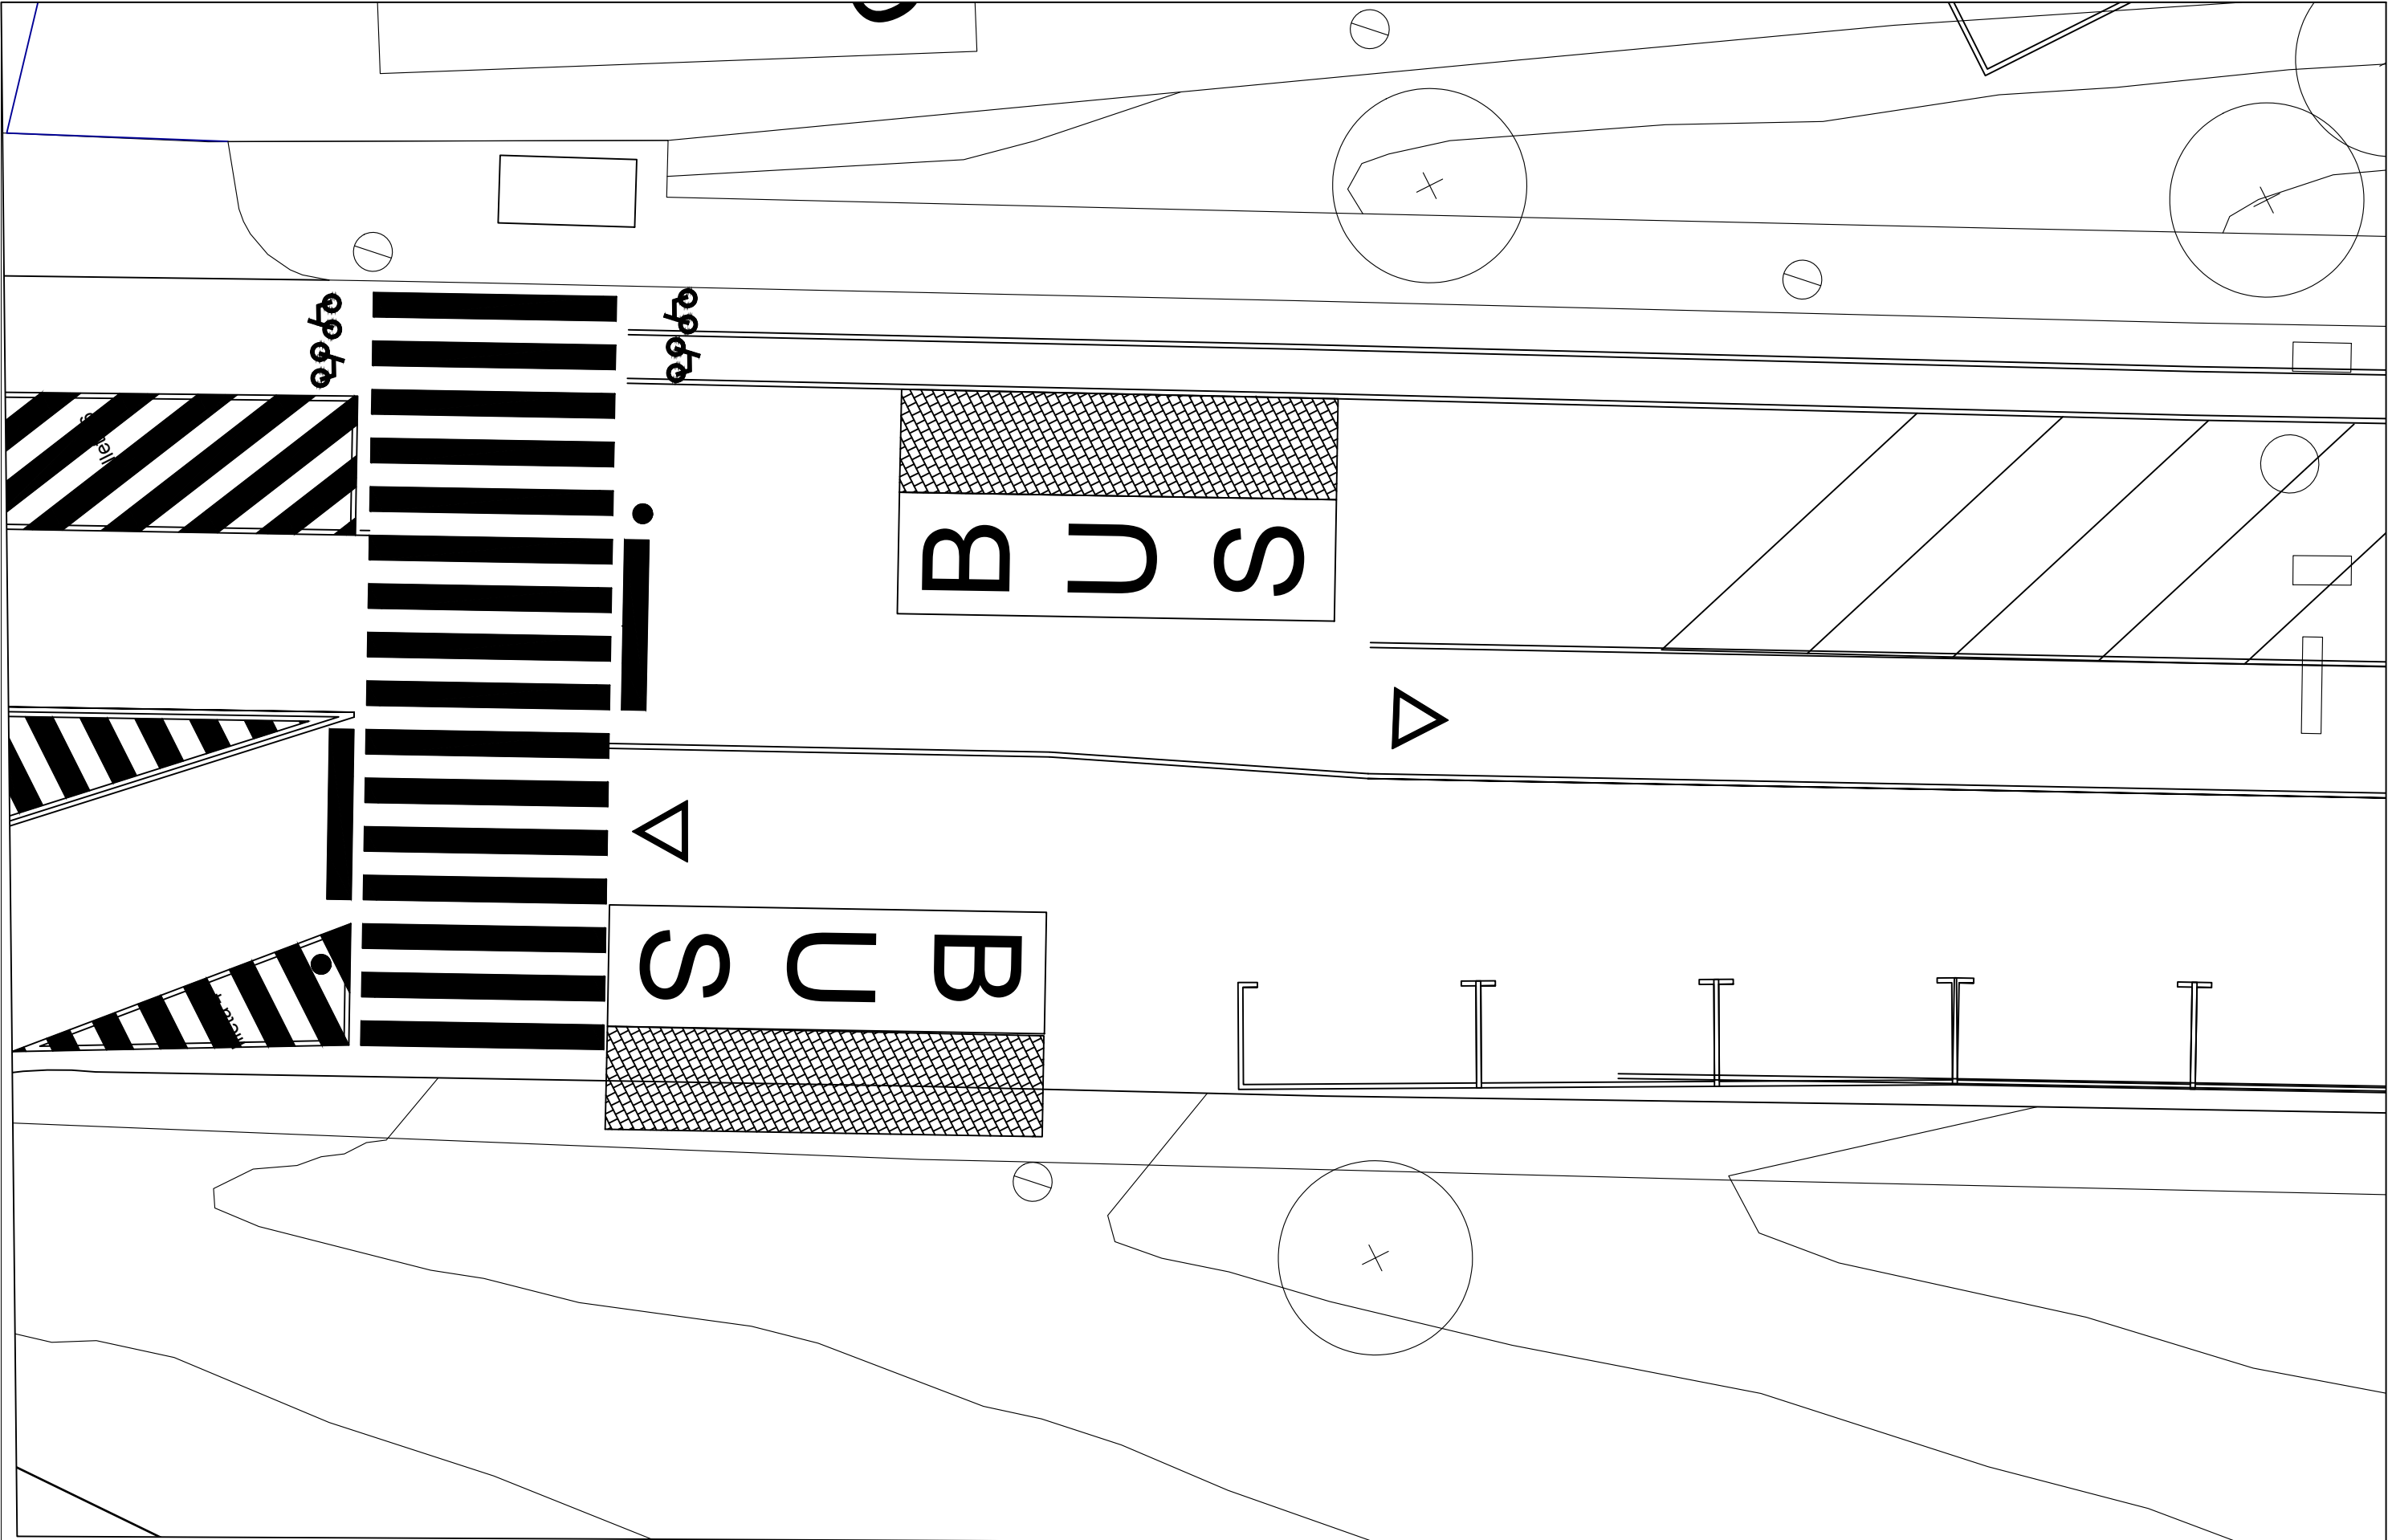


PUNTS CLAU

- Incorporació a rotonda des de carrer exclusiva per la fàbrica
- Carril bici segregat físicament arribant fins a l'institut
- Carril segregat de vehicles per gestionar l'arribada a l'institut



Ubicació: AV MURIEL CASALS - VACARISSES				Títol de projecte: REORDENACIÓ AVINGUDA	
Número Plànol: SV03	Versió: 2.0	Data: 20/01/2025	Escala: Varies	Títol de plànol: SENYALS VIARIES	
	Arquitecte: Jaume Casadevall Puig			Promotora: AJUNTAMENT DE VACARISSES	

Jaume
Casadevall
Puig
arquitecte

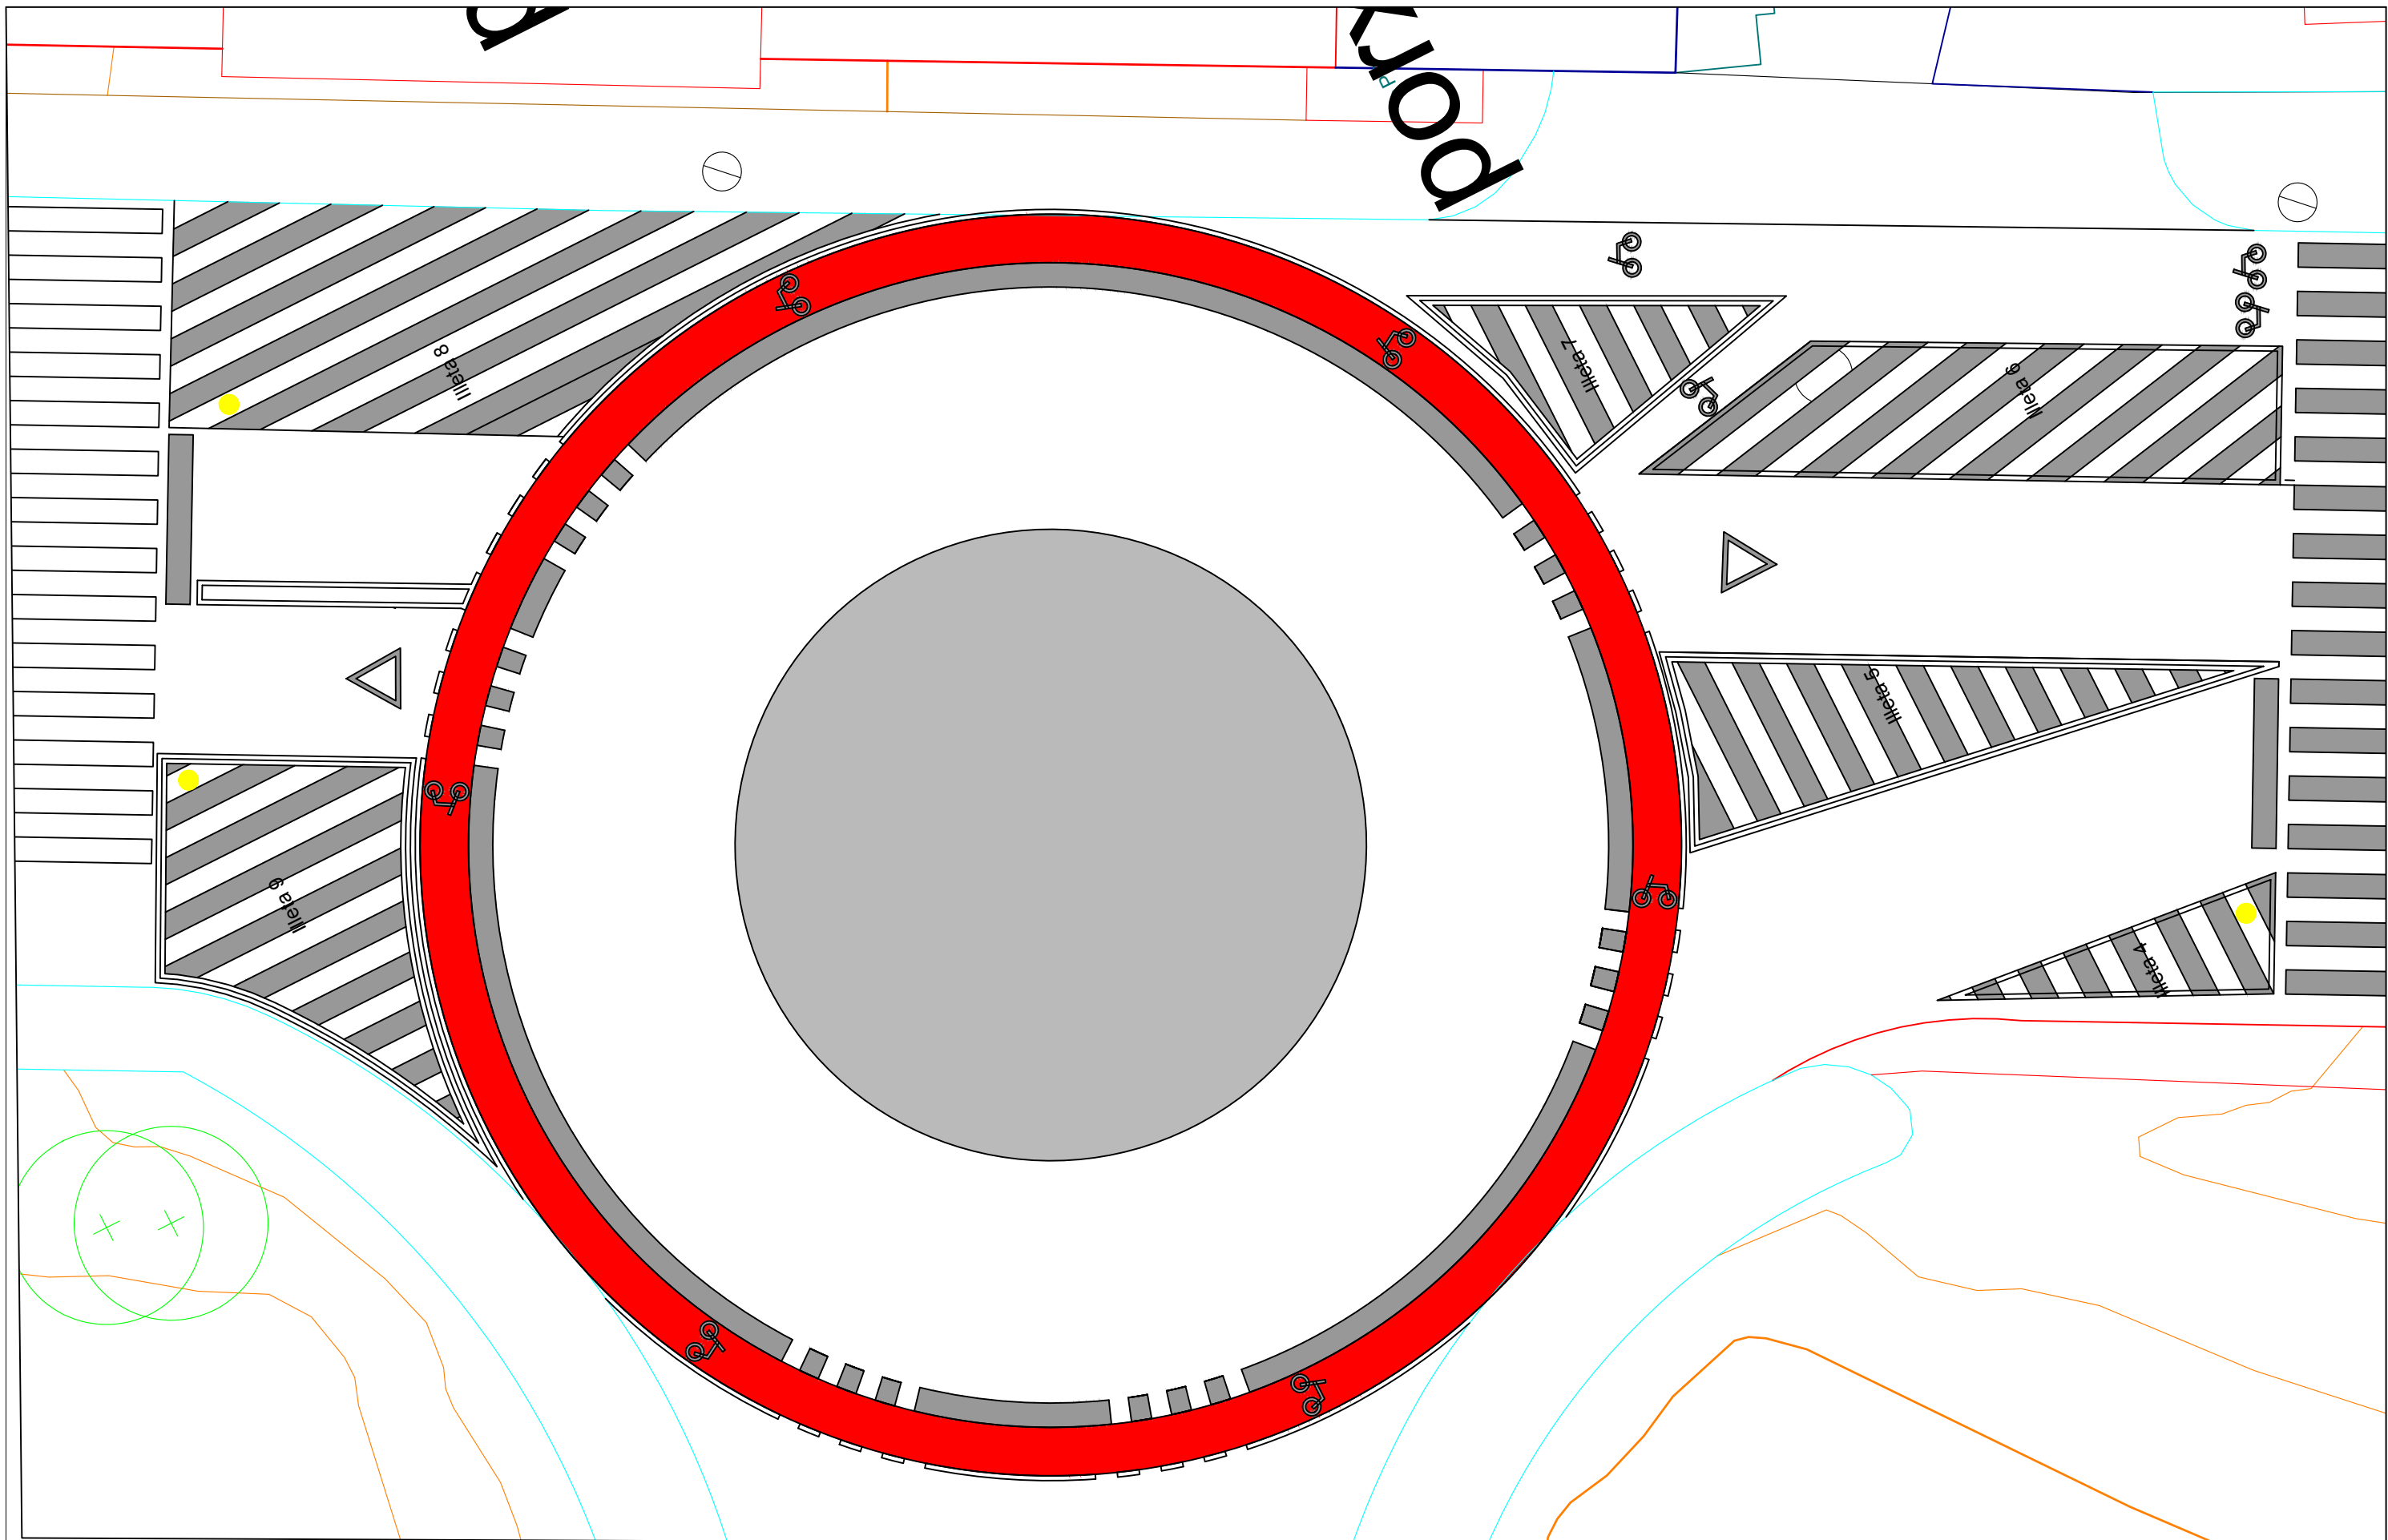


PUNTS CLAU

- Incorporació a rotonda des de carrer exclusiva per la fàbrica
- Carril bici segregat físicament arribant fins a l'institut
- Carril segregat de vehicles per gestionar l'arribada a l'institut



Ubicació: AV MURIEL CASALS - VACARISSES				Títol de projecte: REORDENACIÓ AVINGUDA	
Número Plànol: SV03	Versió: 2.0	Data: 20/01/2025	Escala: 1/100	Títol de plànol: SENYALS VIARIES	
	Arquitecte: Jaume Casadevall Puig			Promotora: AJUNTAMENT DE VACARISSES	

Jaume Casadevall Puig
arquitecte

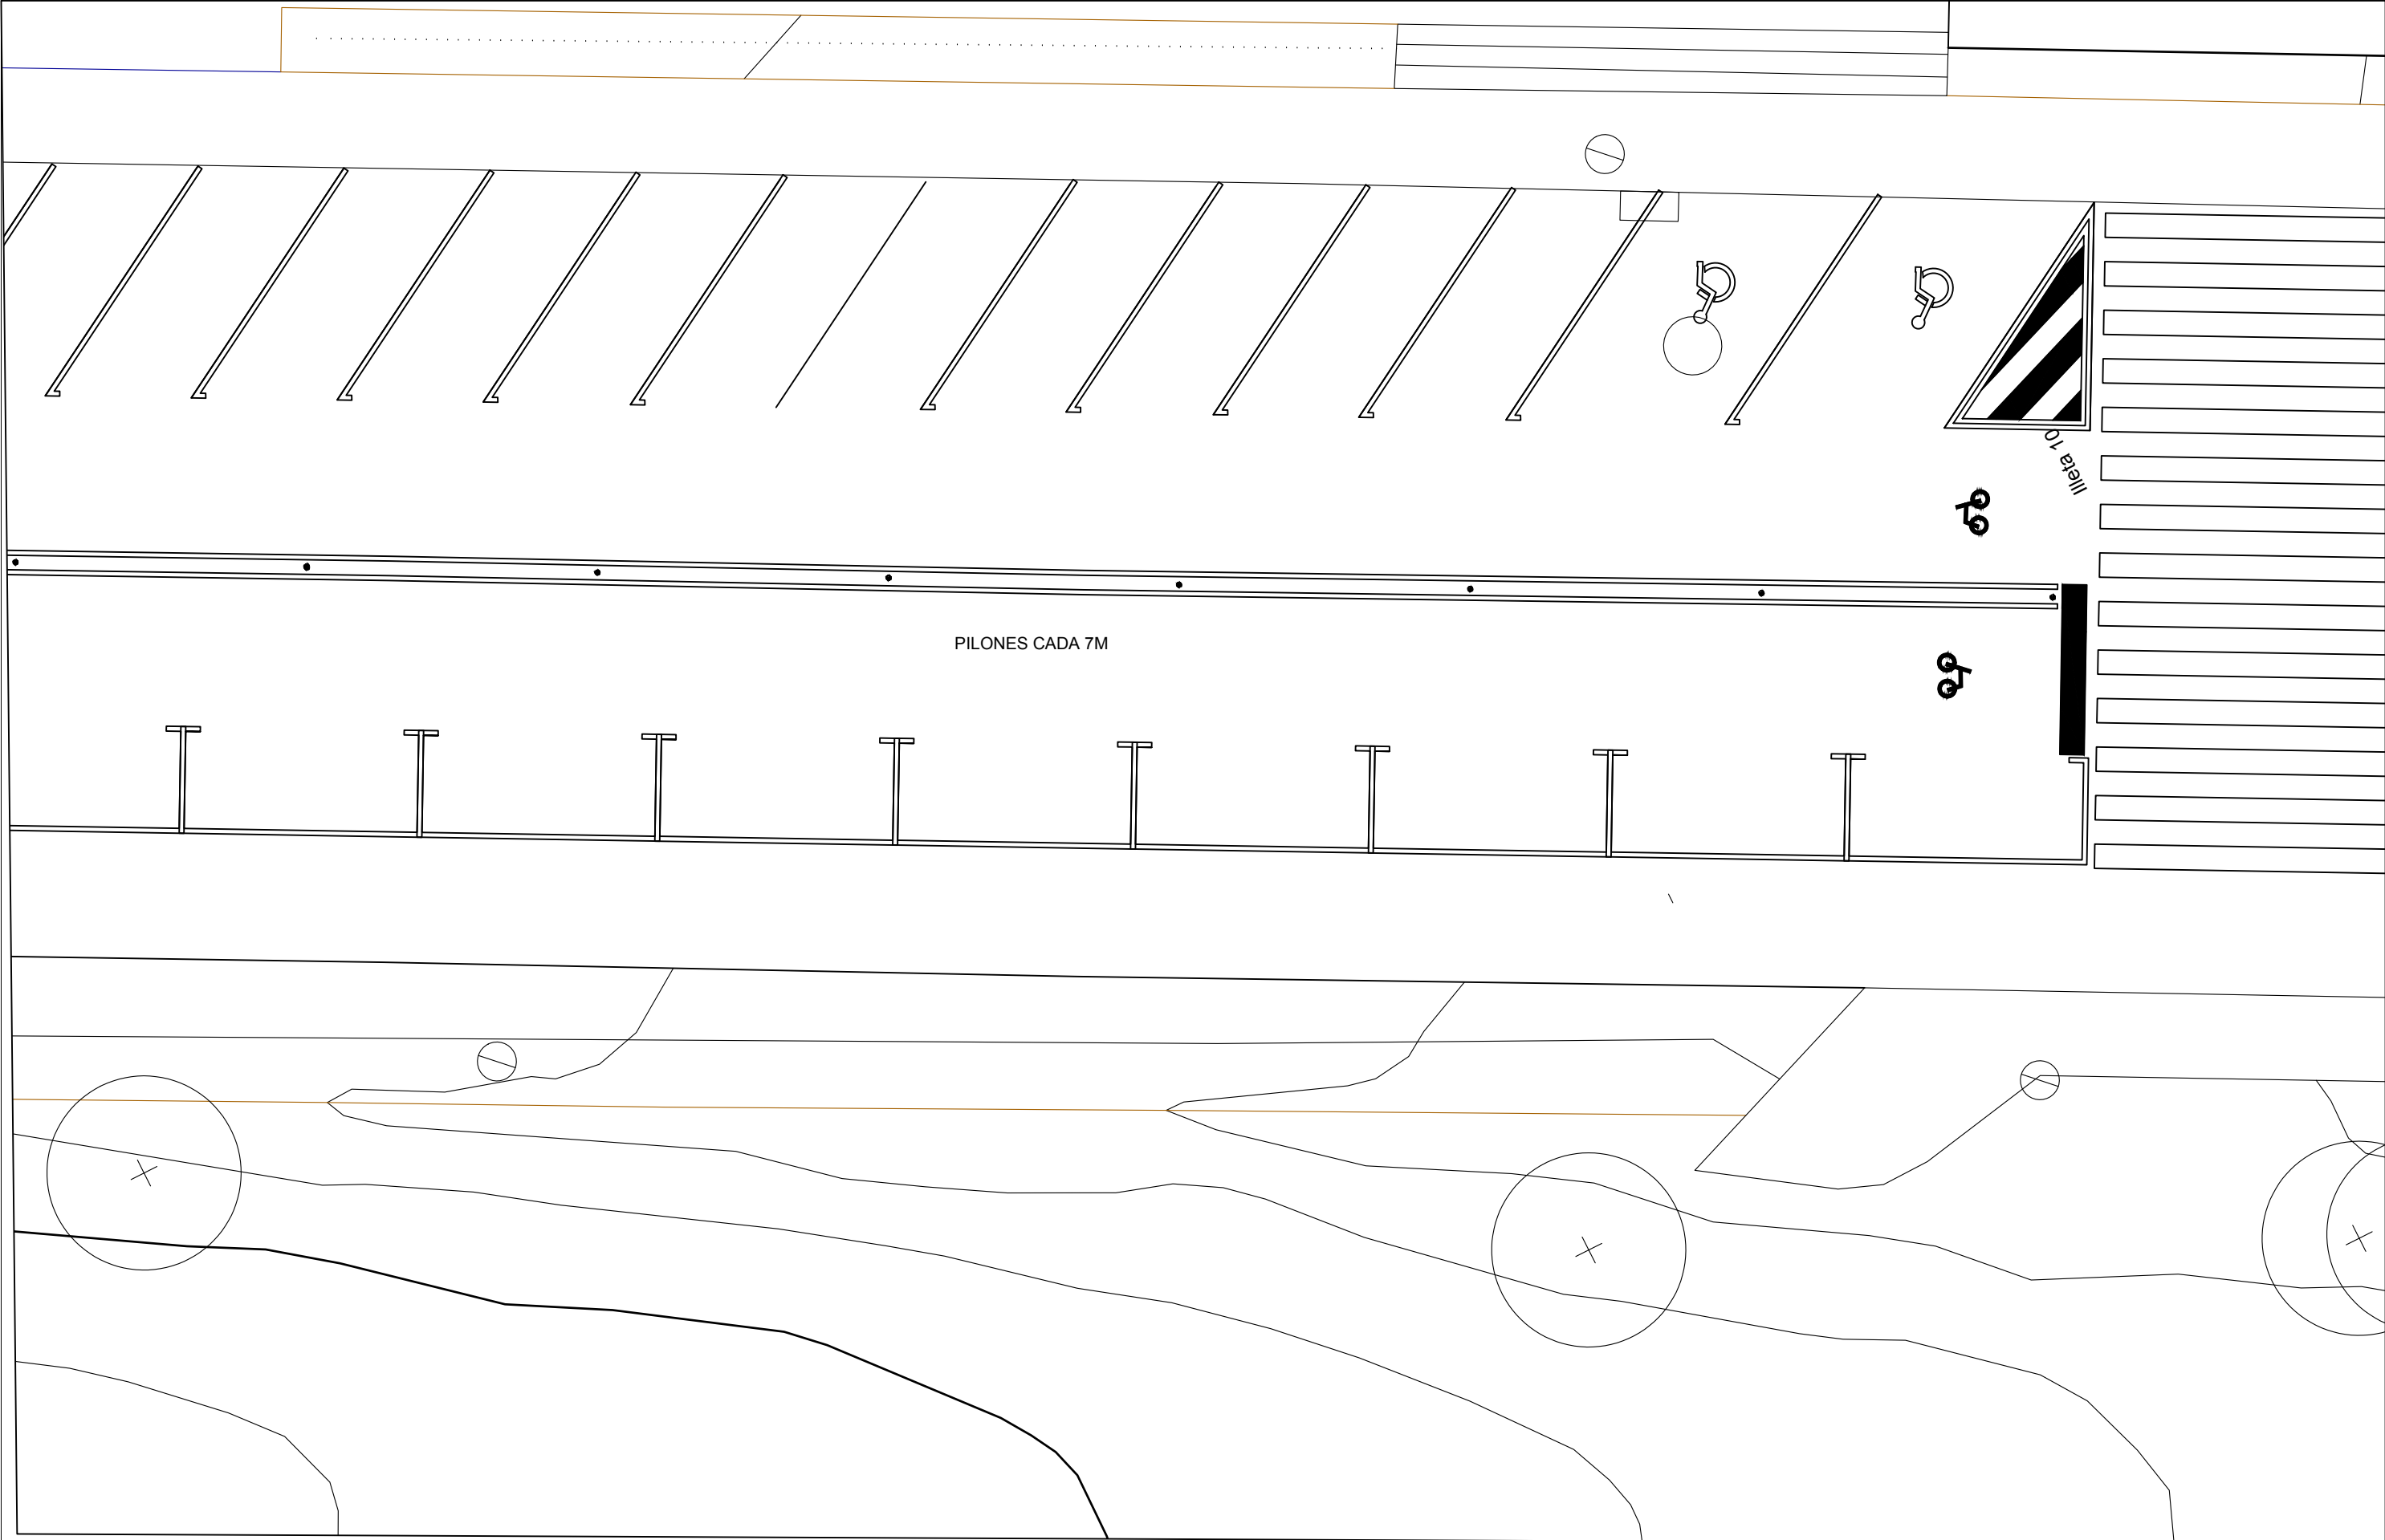


PUNTS CLAU

- Incorporació a rotonda des de carrer exclusiva per la fàbrica
- Carril bici segregat físicament arribant fins a l'institut
- Carril segregat de vehicles per gestionar l'arribada a l'institut



Ubicació: AV MURIEL CASALS - VACARISSES				Títol de projecte: REORDENACIÓ AVINGUDA	
Número Plànol: SV05	Versió: 2.0	Data: 20/01/2025	Escala: 1/100	Títol de plànol: SENYALS VIARIES	
	Arquitecte: Jaume Casadevall Puig			Promotora: AJUNTAMENT DE VACARISSES	

Jaume
Casadevall
Puig
arquitecte

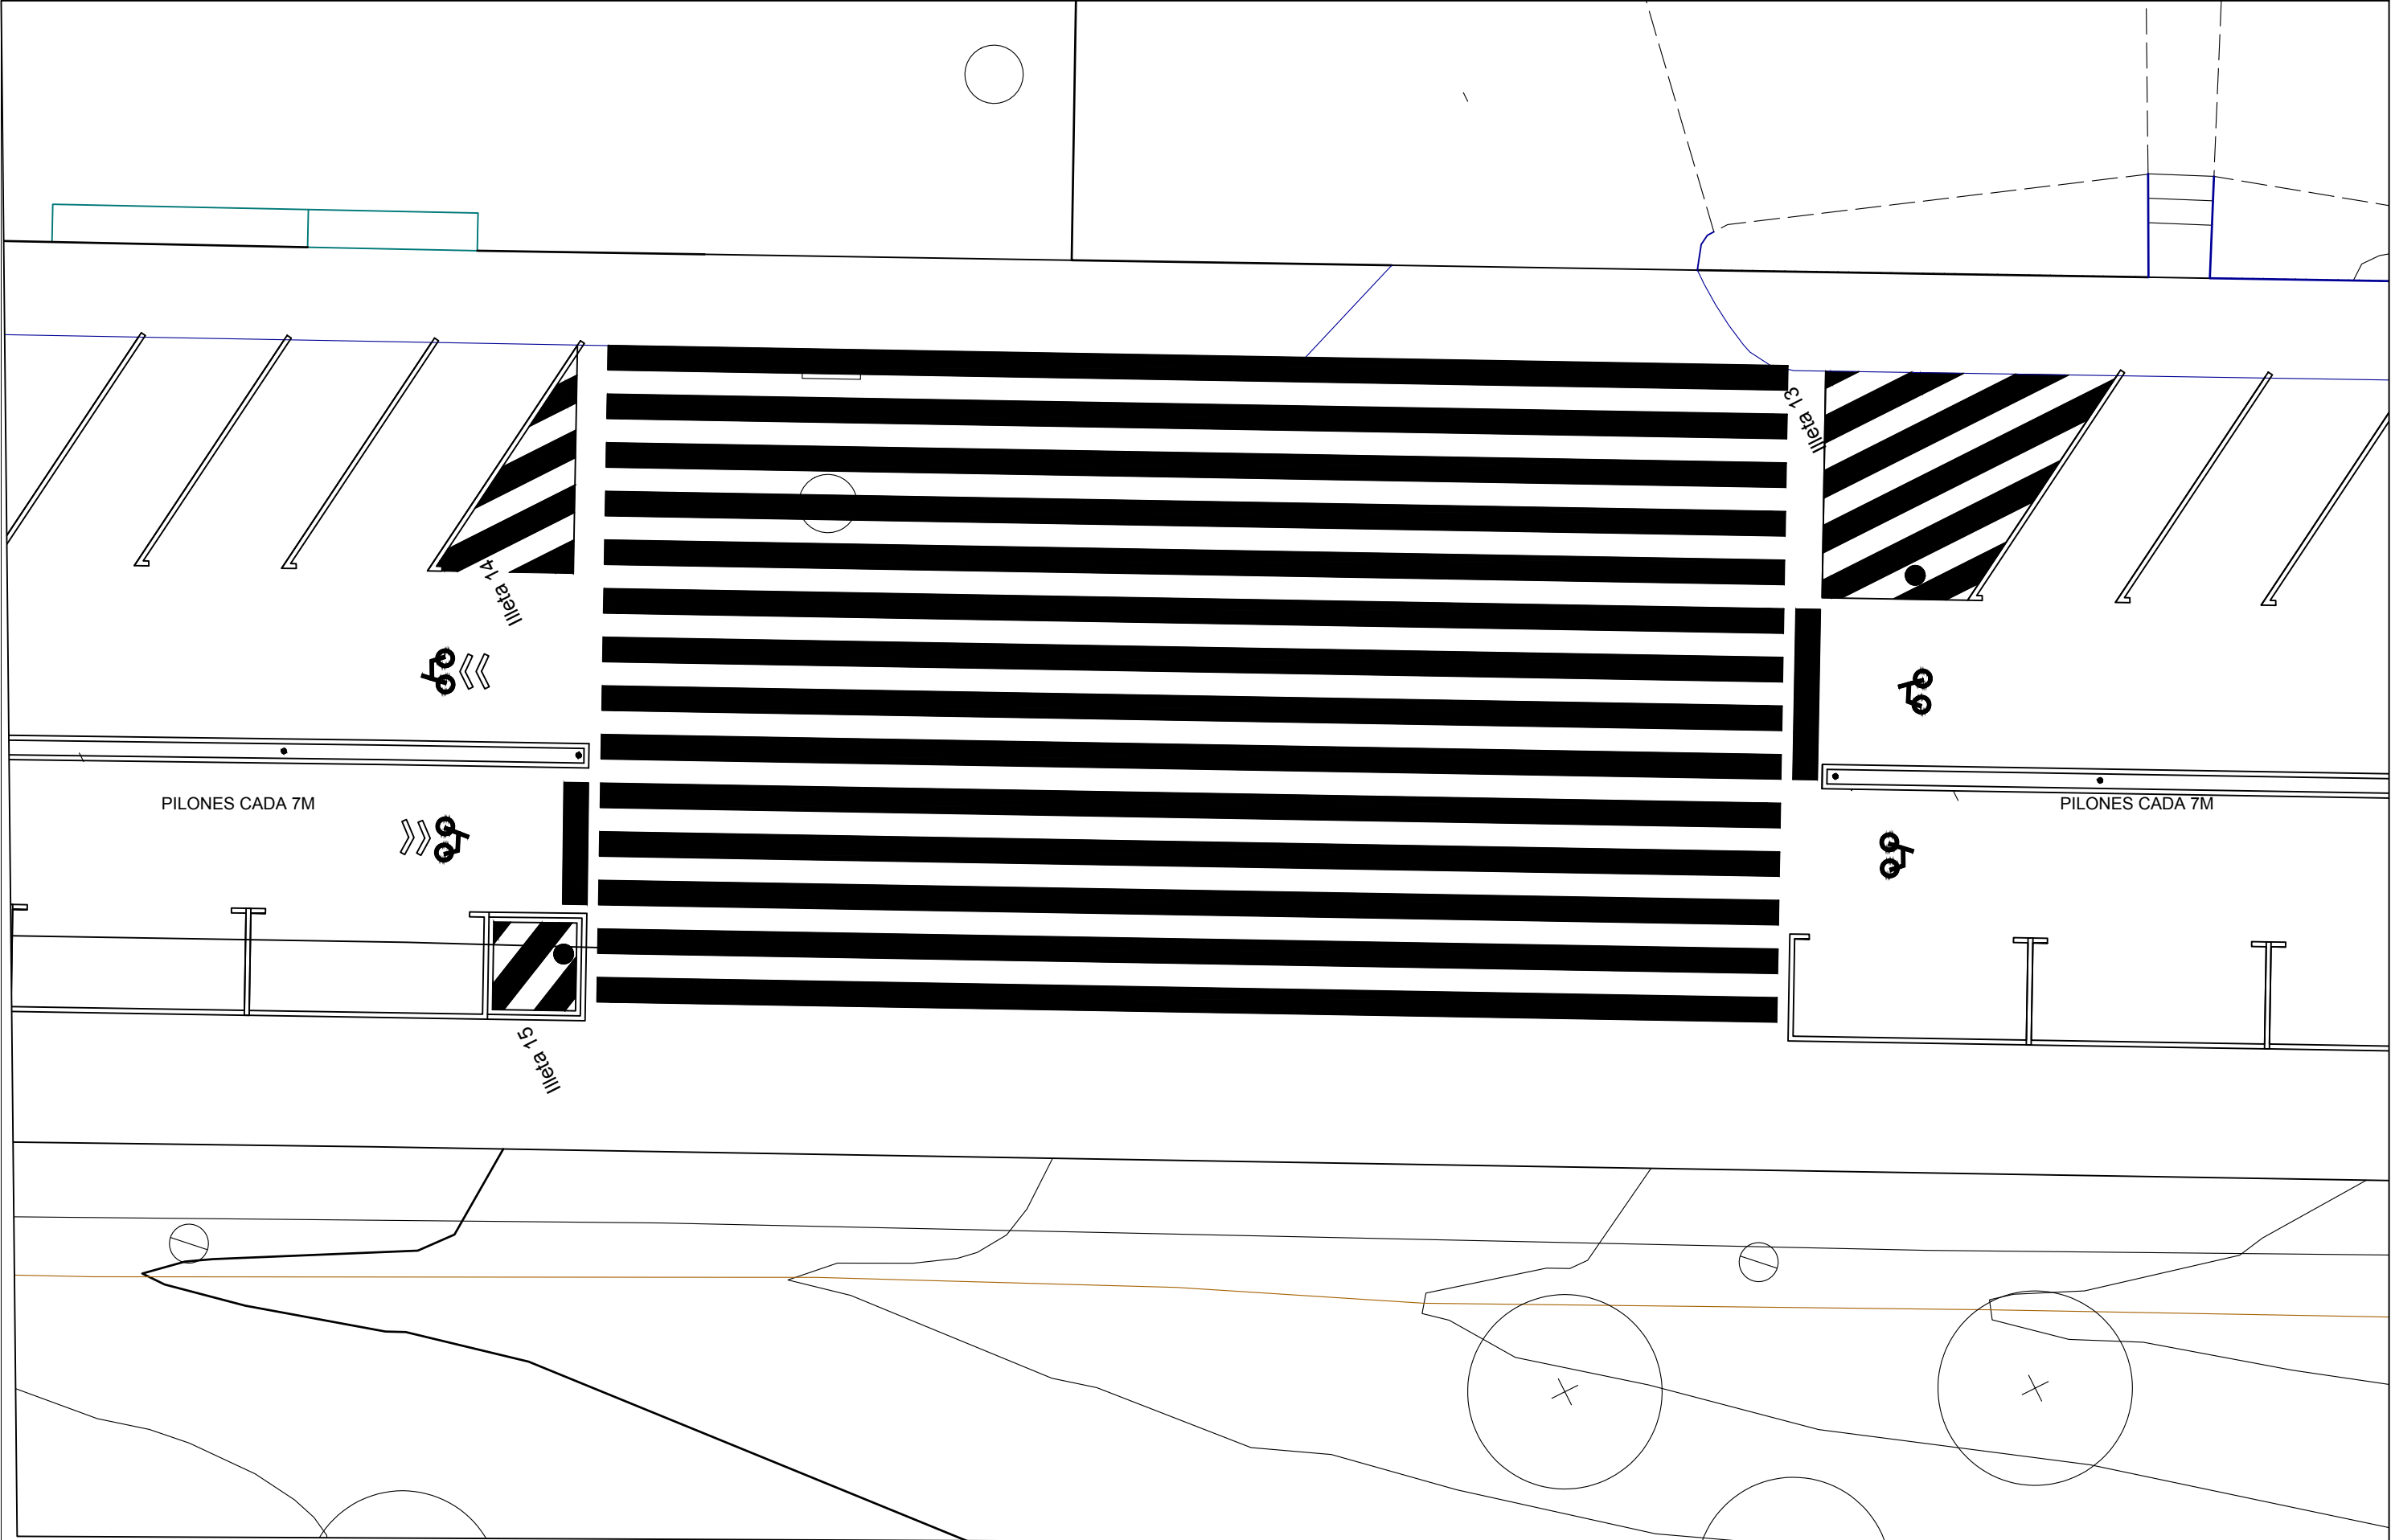


PUNTS CLAU

- Incorporació a rotonda des de carrer exclusiva per la fàbrica
- Carril bici segregat físicament arribant fins a l'institut
- Carril segregat de vehicles per gestionar l'arribada a l'institut



Ubicació: AV MURIEL CASALS - VACARISSES				Títol de projecte: REORDENACIÓ AVINGUDA	
Número Plànol: SV06	Versió: 2.0	Data: 20/01/2025	Escala: 1/100	Títol de plànol: SENYALS VIARIES	
	Arquitecte: Jaume Casadevall Puig			Promotora: AJUNTAMENT DE VACARISSES	

Jaume
Casadevall
Puig
arquitecte

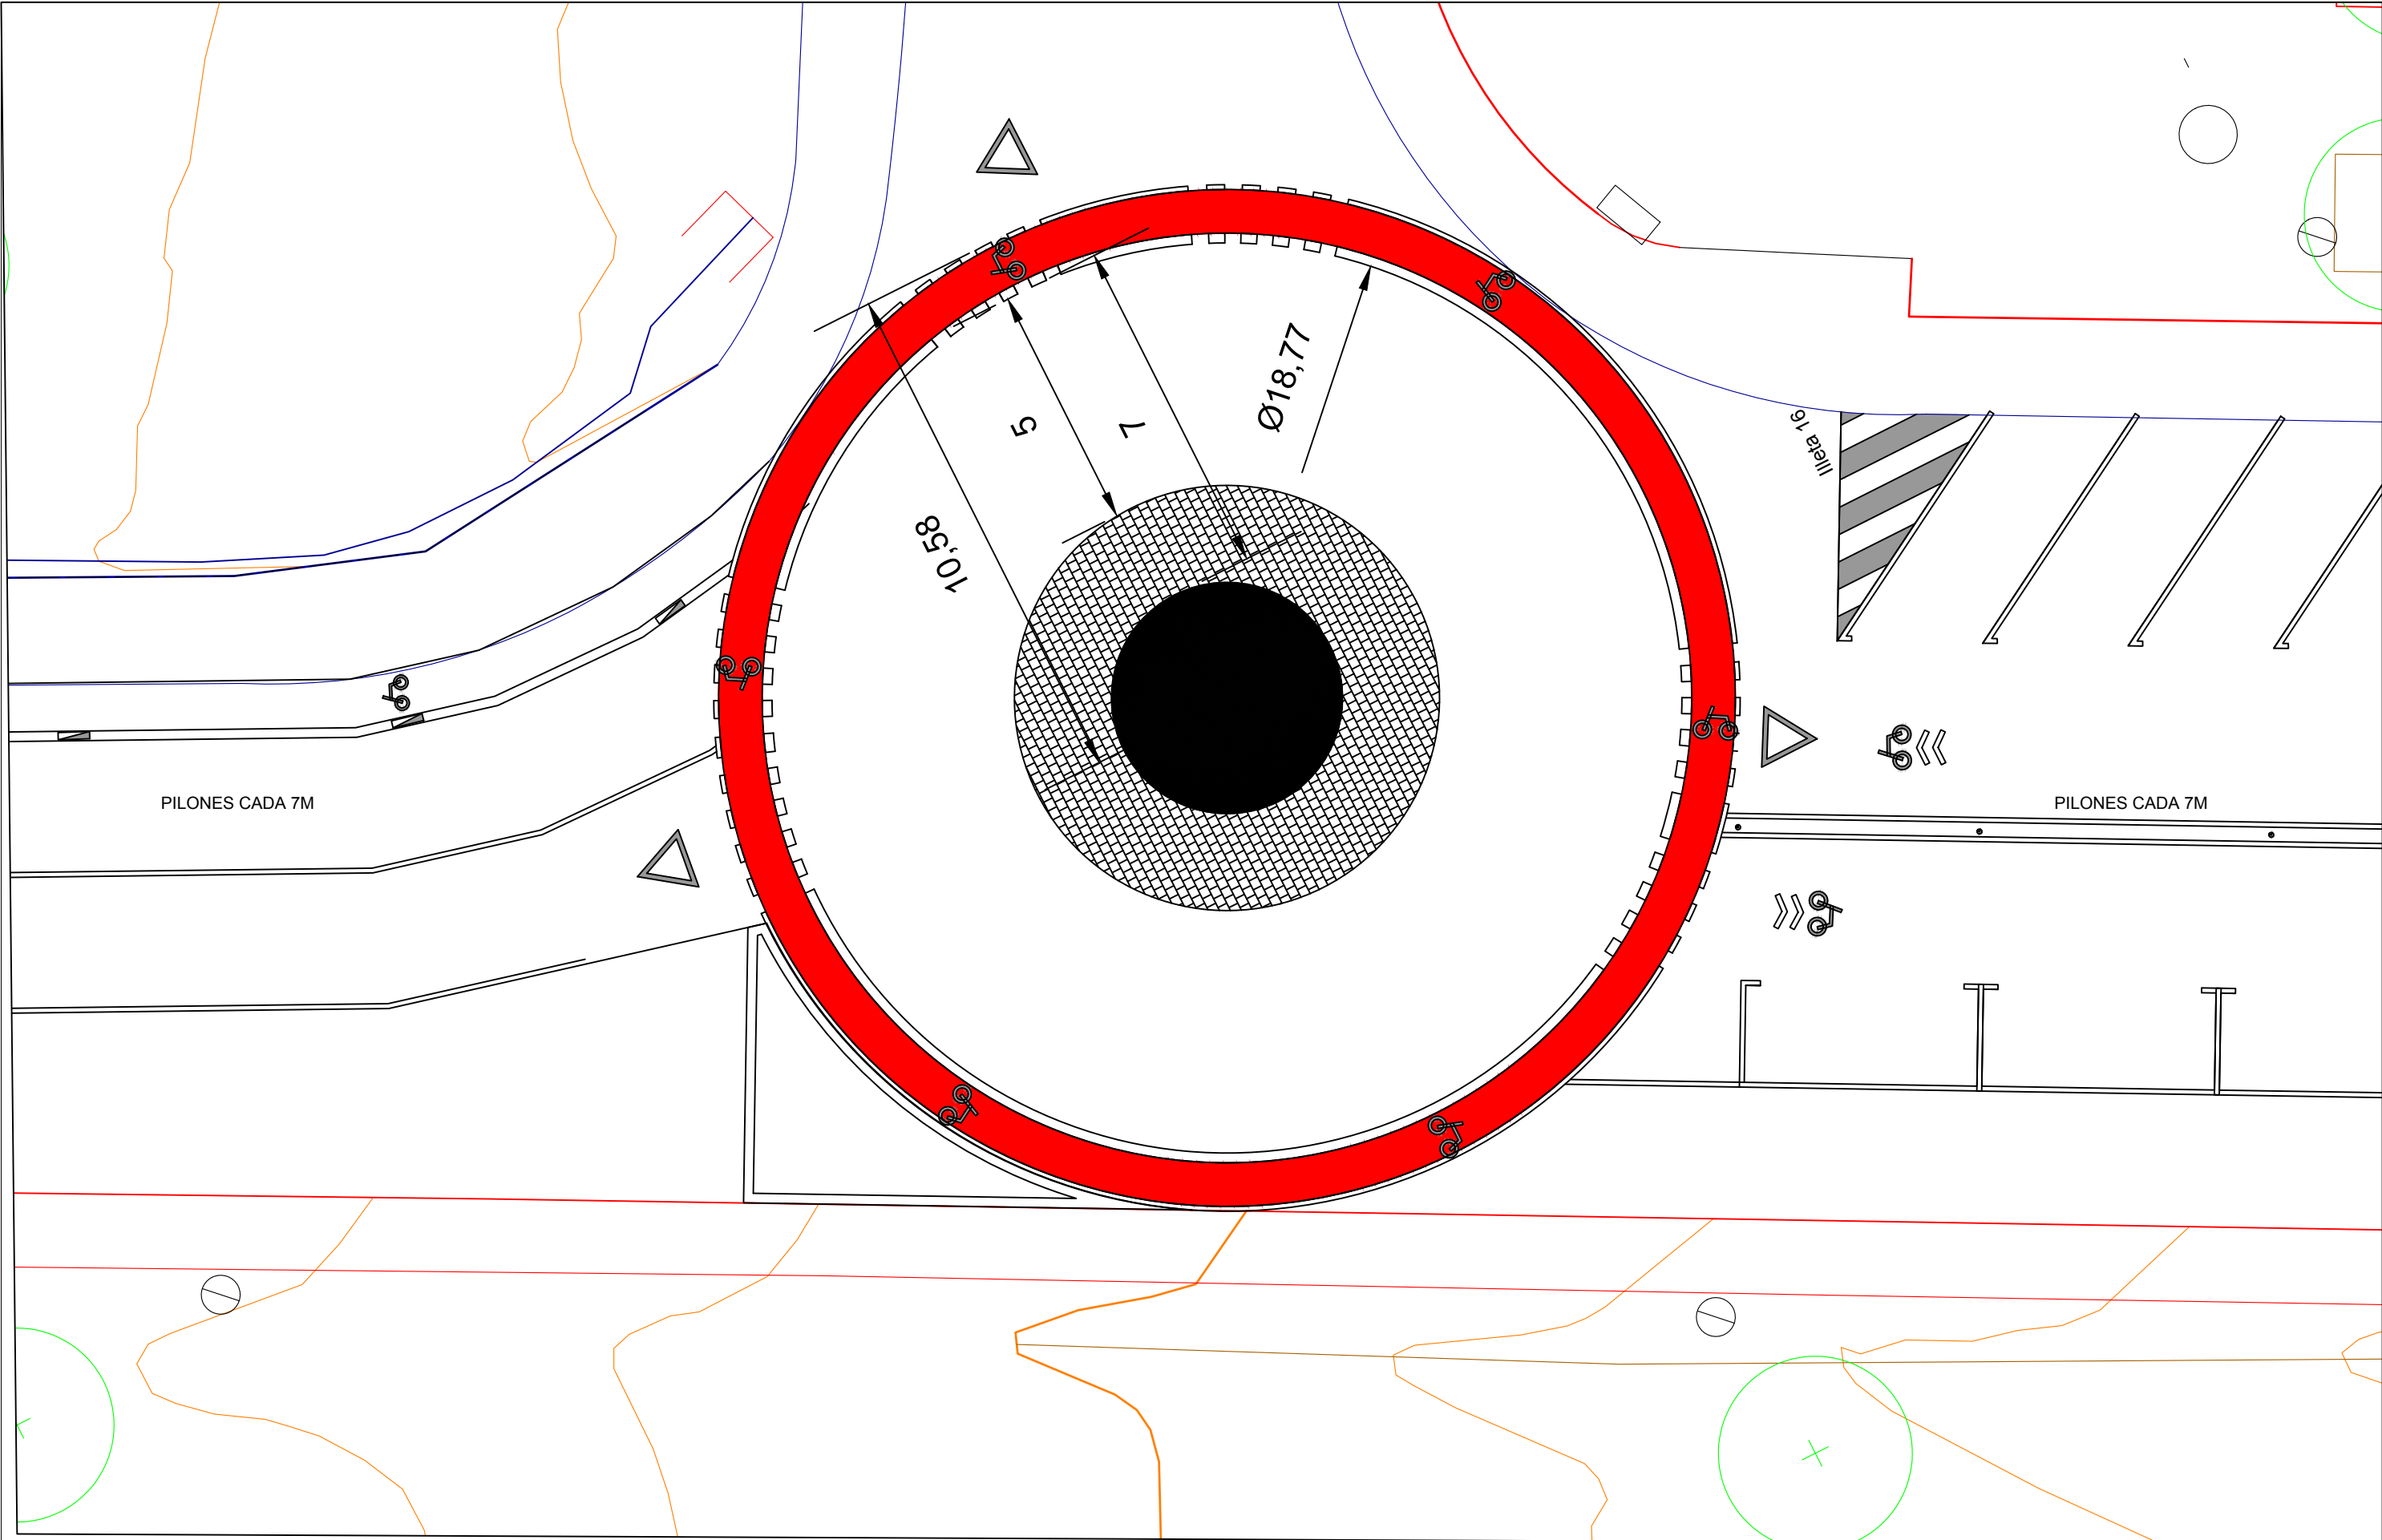


PUNTS CLAU

- Incorporació a rotonda des de carrer exclusiva per la fàbrica
- Carril bici segregat físicament arribant fins a l'institut
- Carril segregat de vehicles per gestionar l'arribada a l'institut



Ubicació: AV MURIEL CASALS - VACARISSES				Títol de projecte: REORDENACIÓ AVINGUDA	
Número Plànol: SV07	Versió: 2.0	Data: 20/01/2025	Escala: 1/100	Títol de plànol: SENYALS VIARIES	
Arquitecte: Jaume Casadevall Puig				Promotora: AJUNTAMENT DE VACARISSES	

Jaume Casadevall Puig
arquitecte

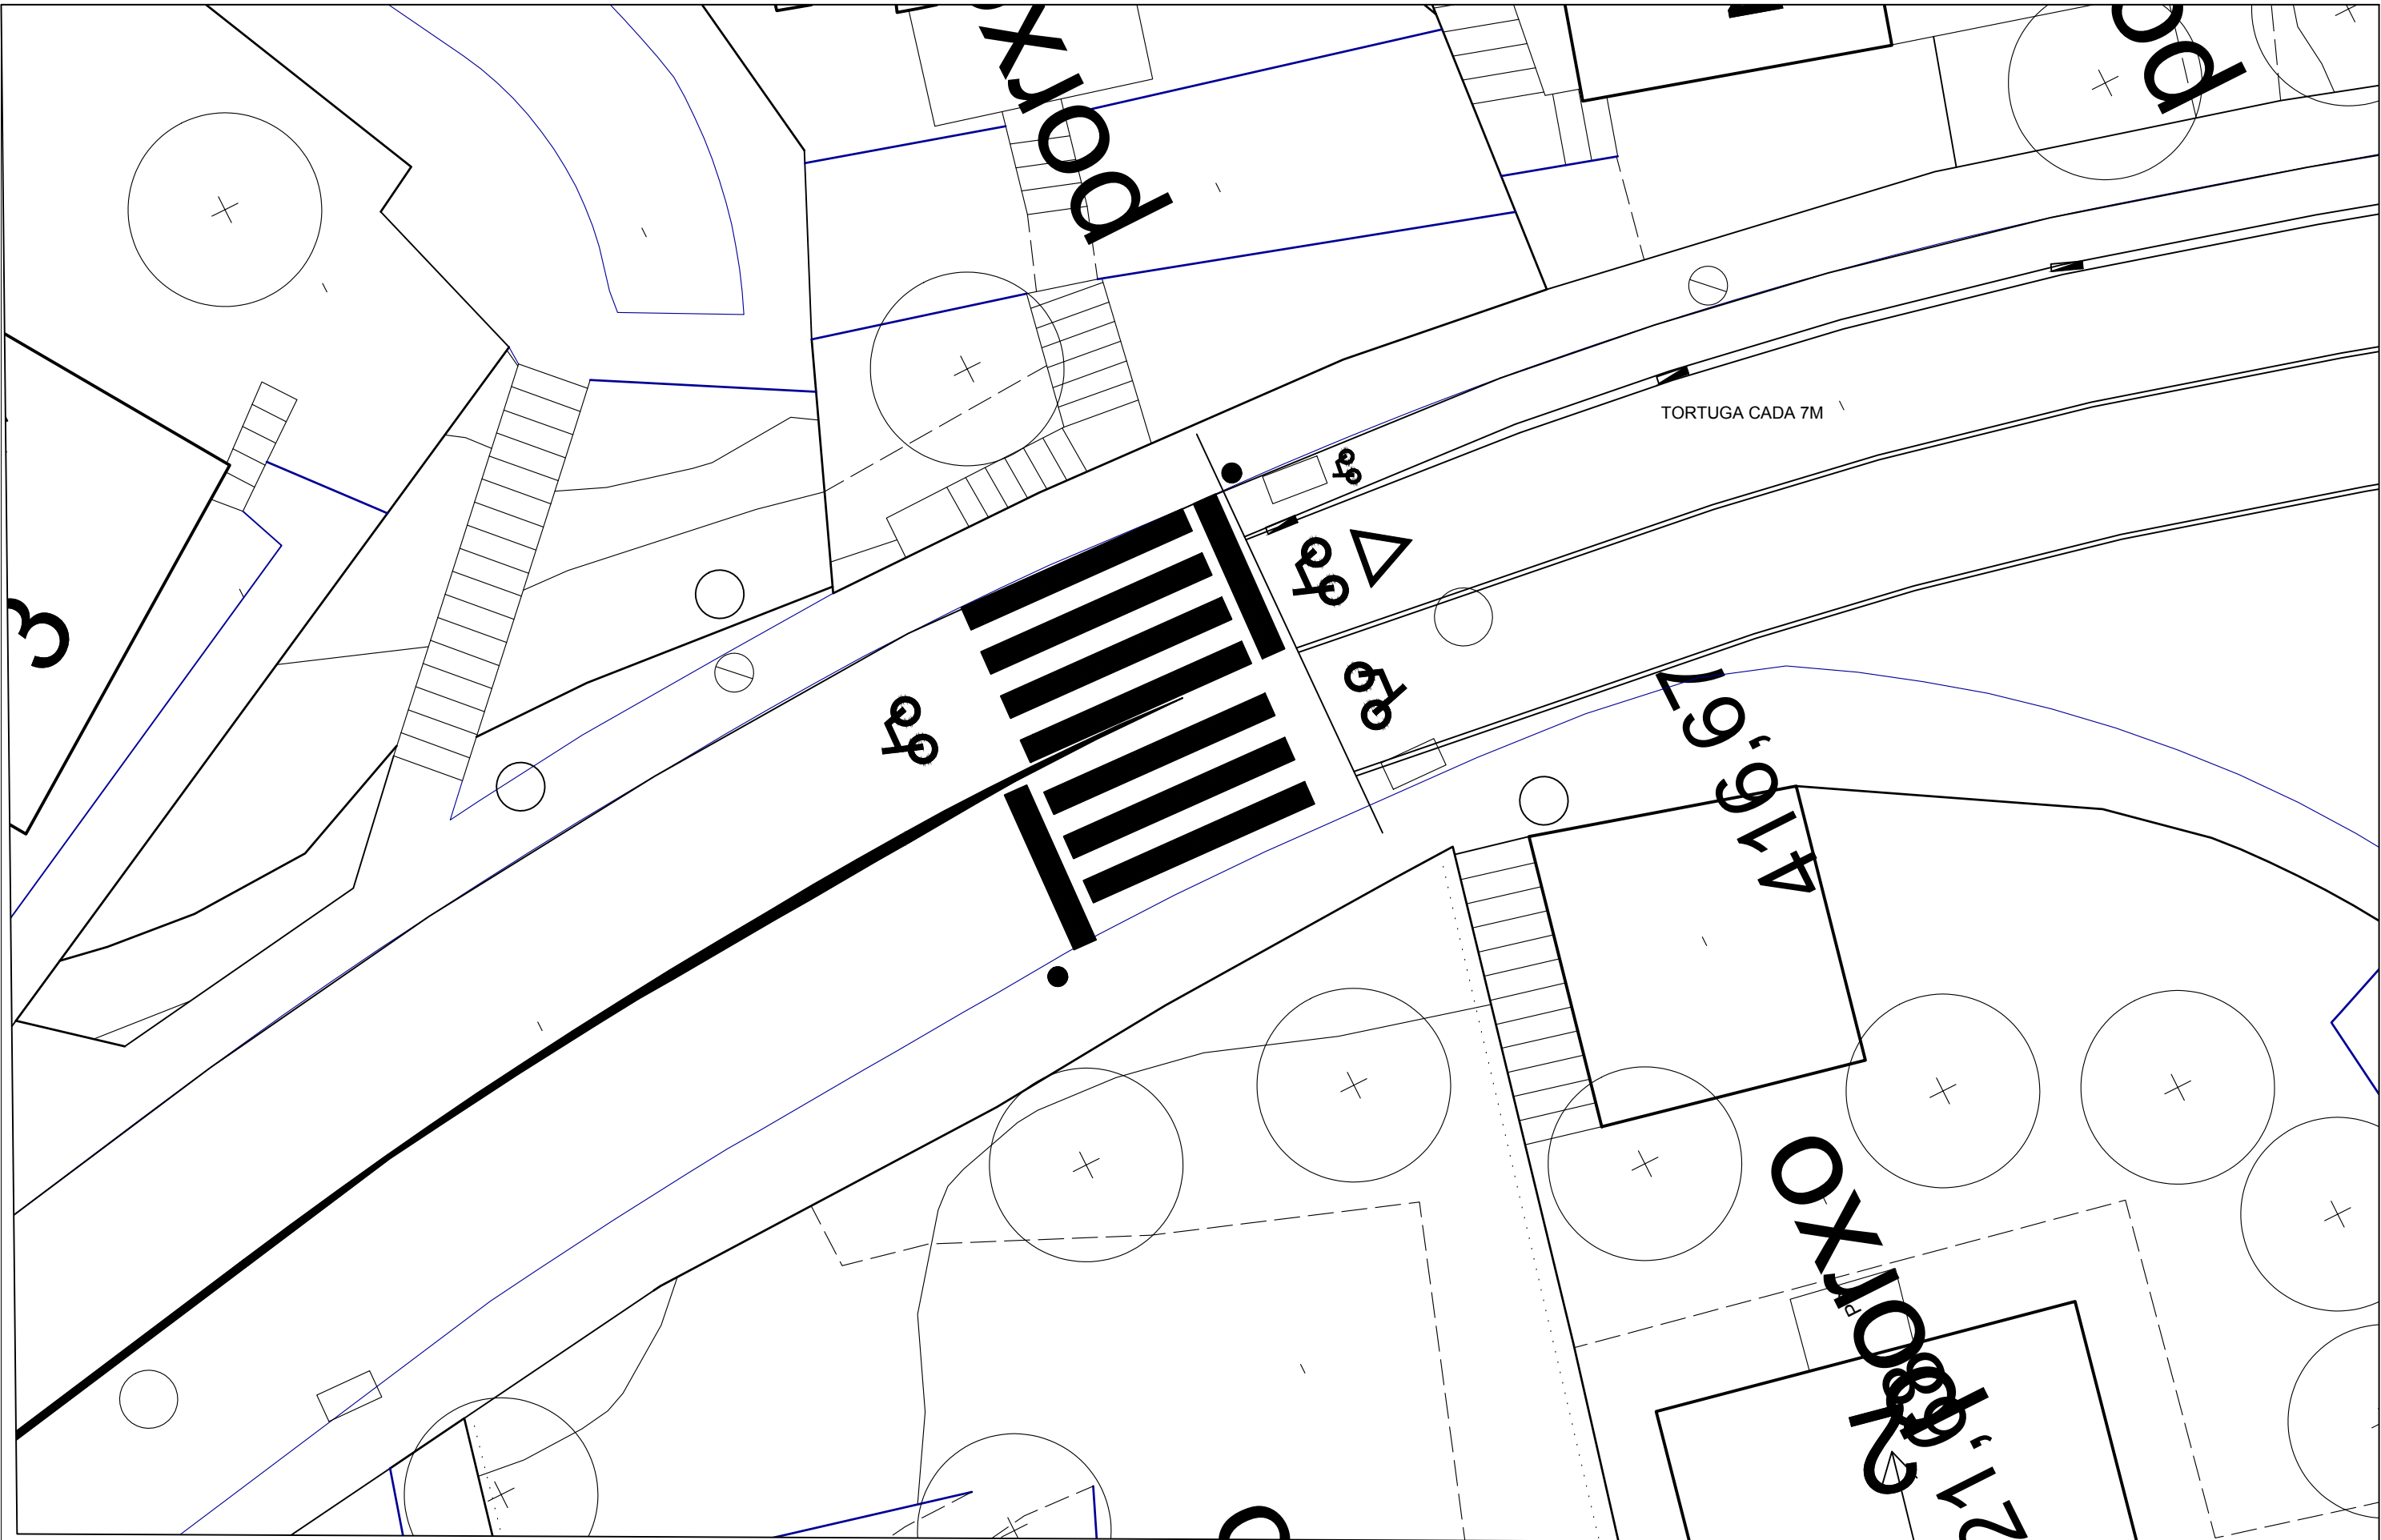


PUNTS CLAU

- Incorporació a rotonda des de carrer exclusiva per la fàbrica
- Carril bici segregat físicament arribant fins a l'institut
- Carril segregat de vehicles per gestionar l'arribada a l'institut




Ubicació: AV MURIEL CASALS - VACARISSES			
Número Plànol: SV08	Versió: 2.0	Data: 20/01/2025	Escala: 1/100
Arquitecte: Jaume Casadevall Puig		Títol de projecte: REORDENACIÓ AVINGUDA	
		Títol de plànol: SENYALS VIARIES	
		Promotora: AJUNTAMENT DE VACARISSES	

Jaume Casadevall Puig
arquitecte

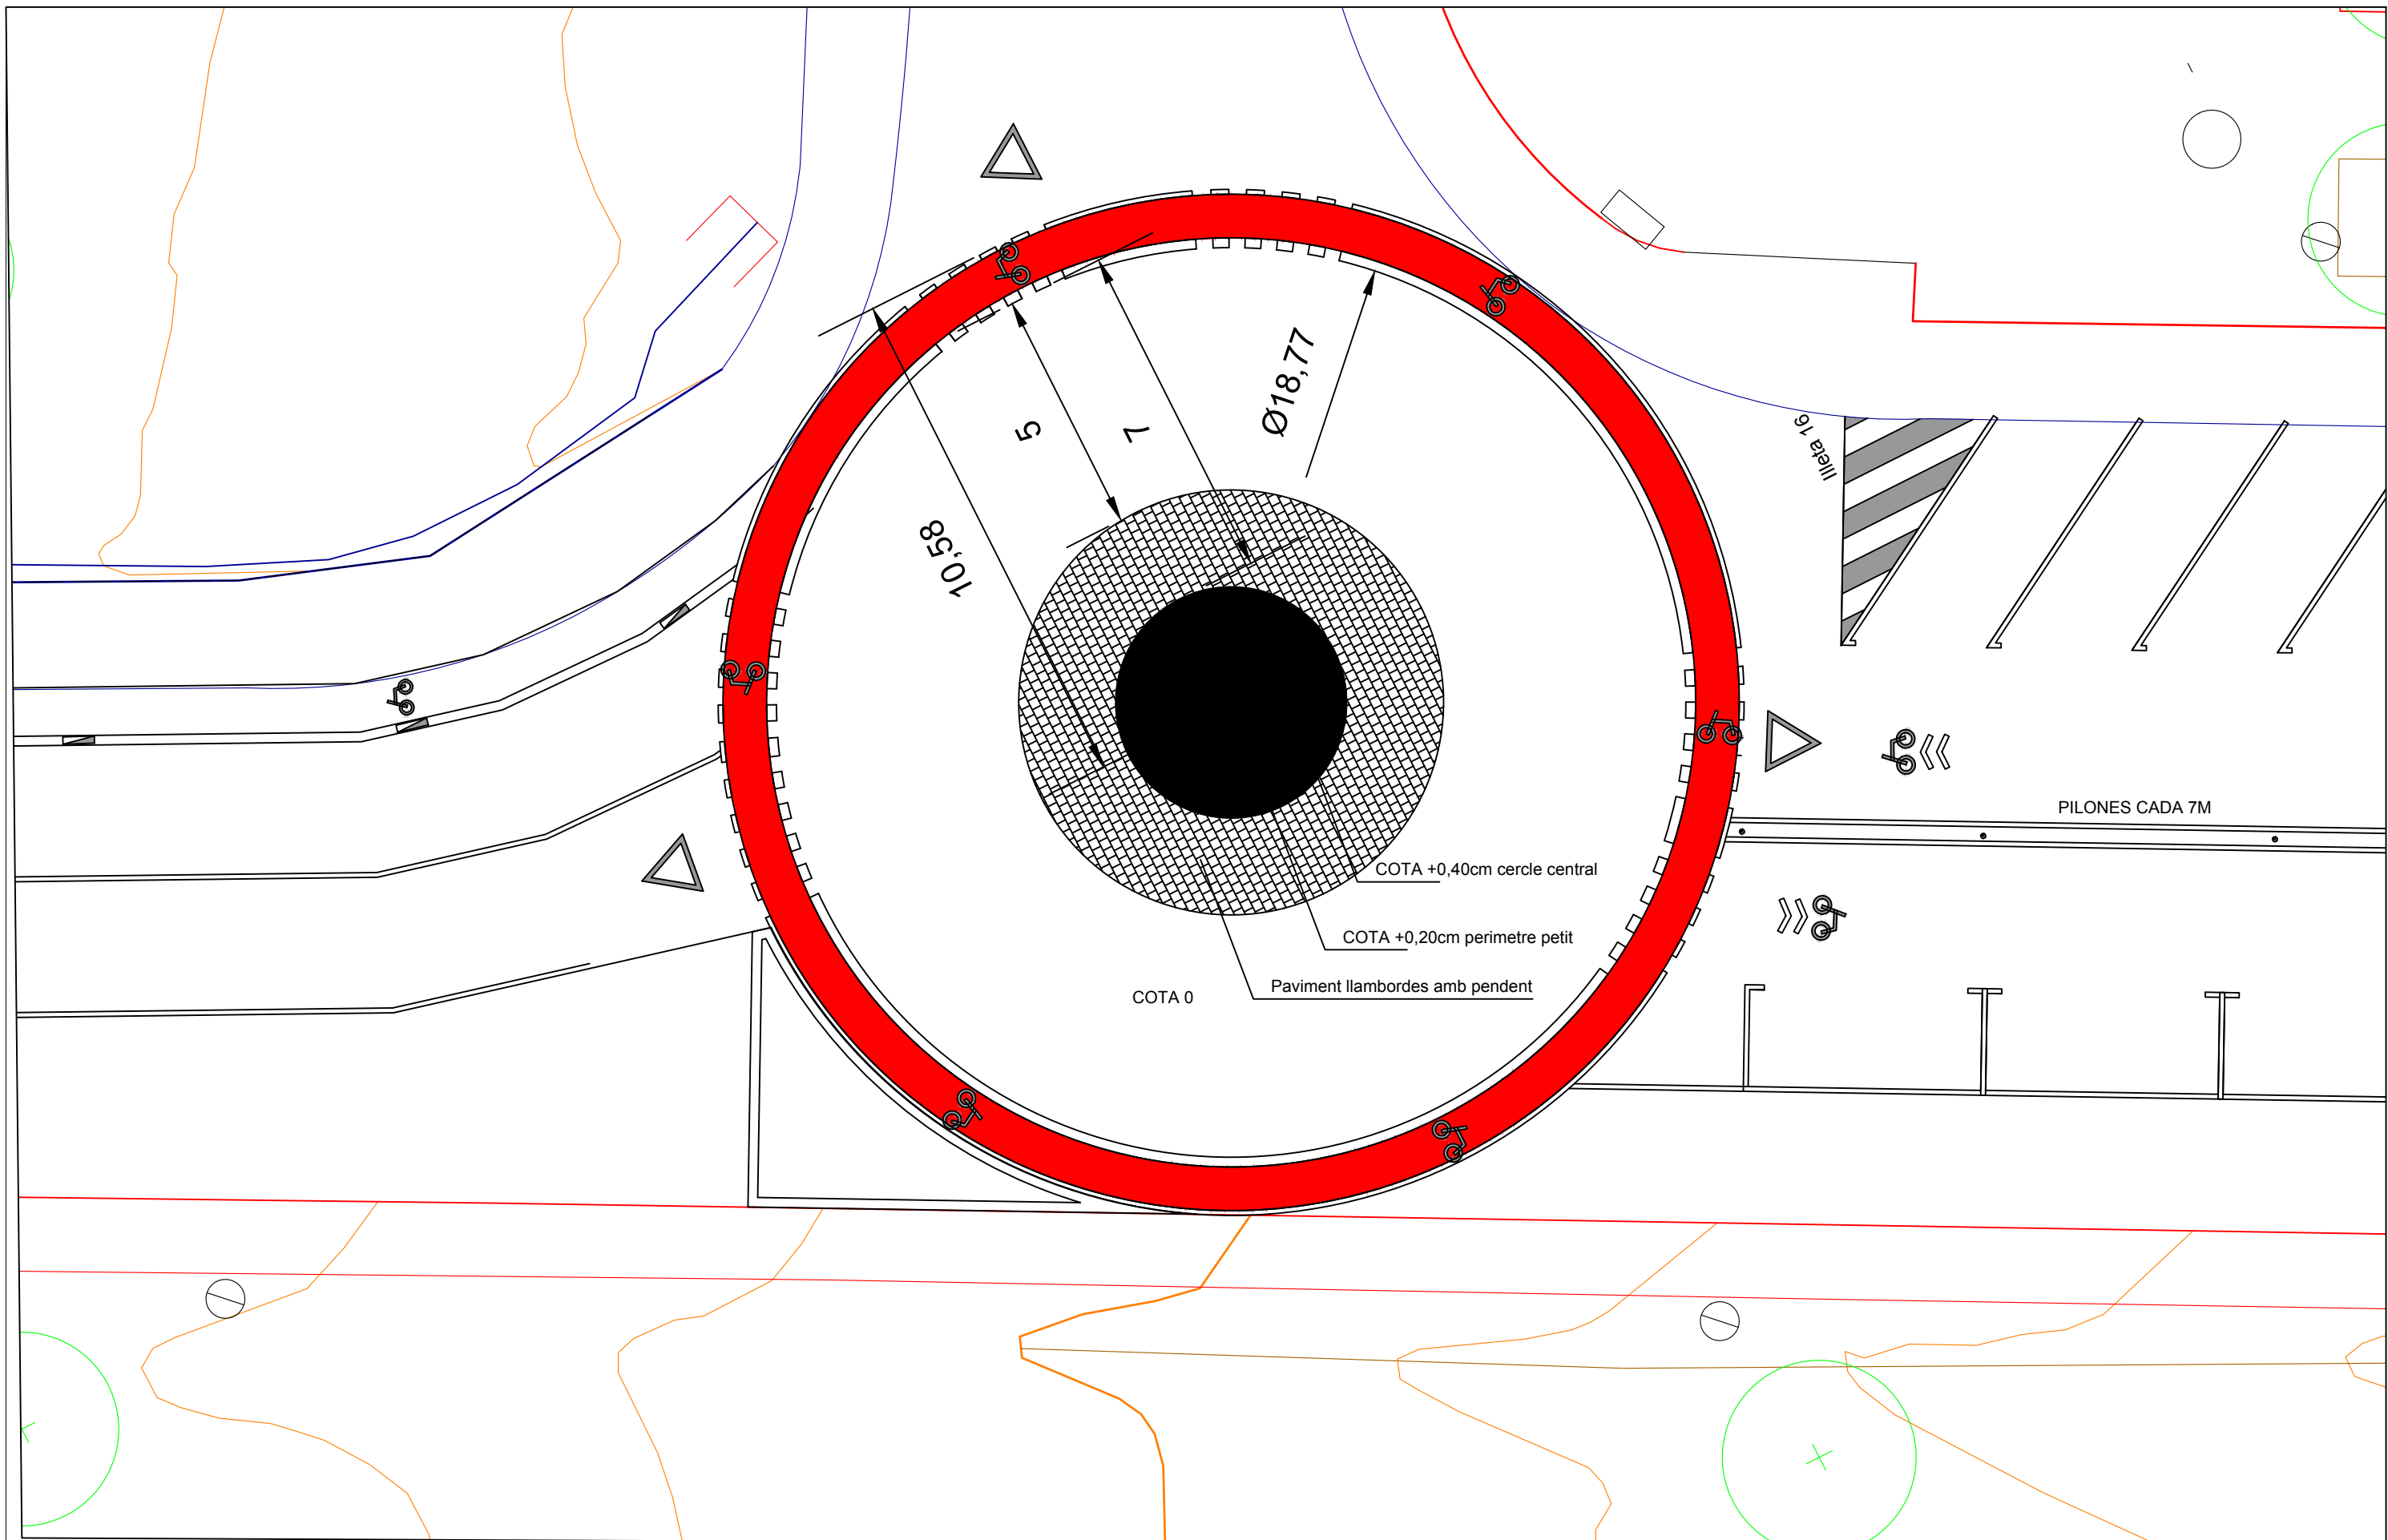


Ubicació: AV MURIEL CASALS - VACARISSES				Títol de projecte: REORDENACIÓ AVINGUDA	
Número Plànol: DR01	Versió: 2.0	Data: 20/01/2025	Escala: 1/100	Títol de plànol: ROTONDA VÍCTOR CATALÀ	
	Arquitecte: Jaume Casadevall Puig			Promotora: AJUNTAMENT DE VACARISSES	


Jaume
Casadevall
Puig
arquitecte

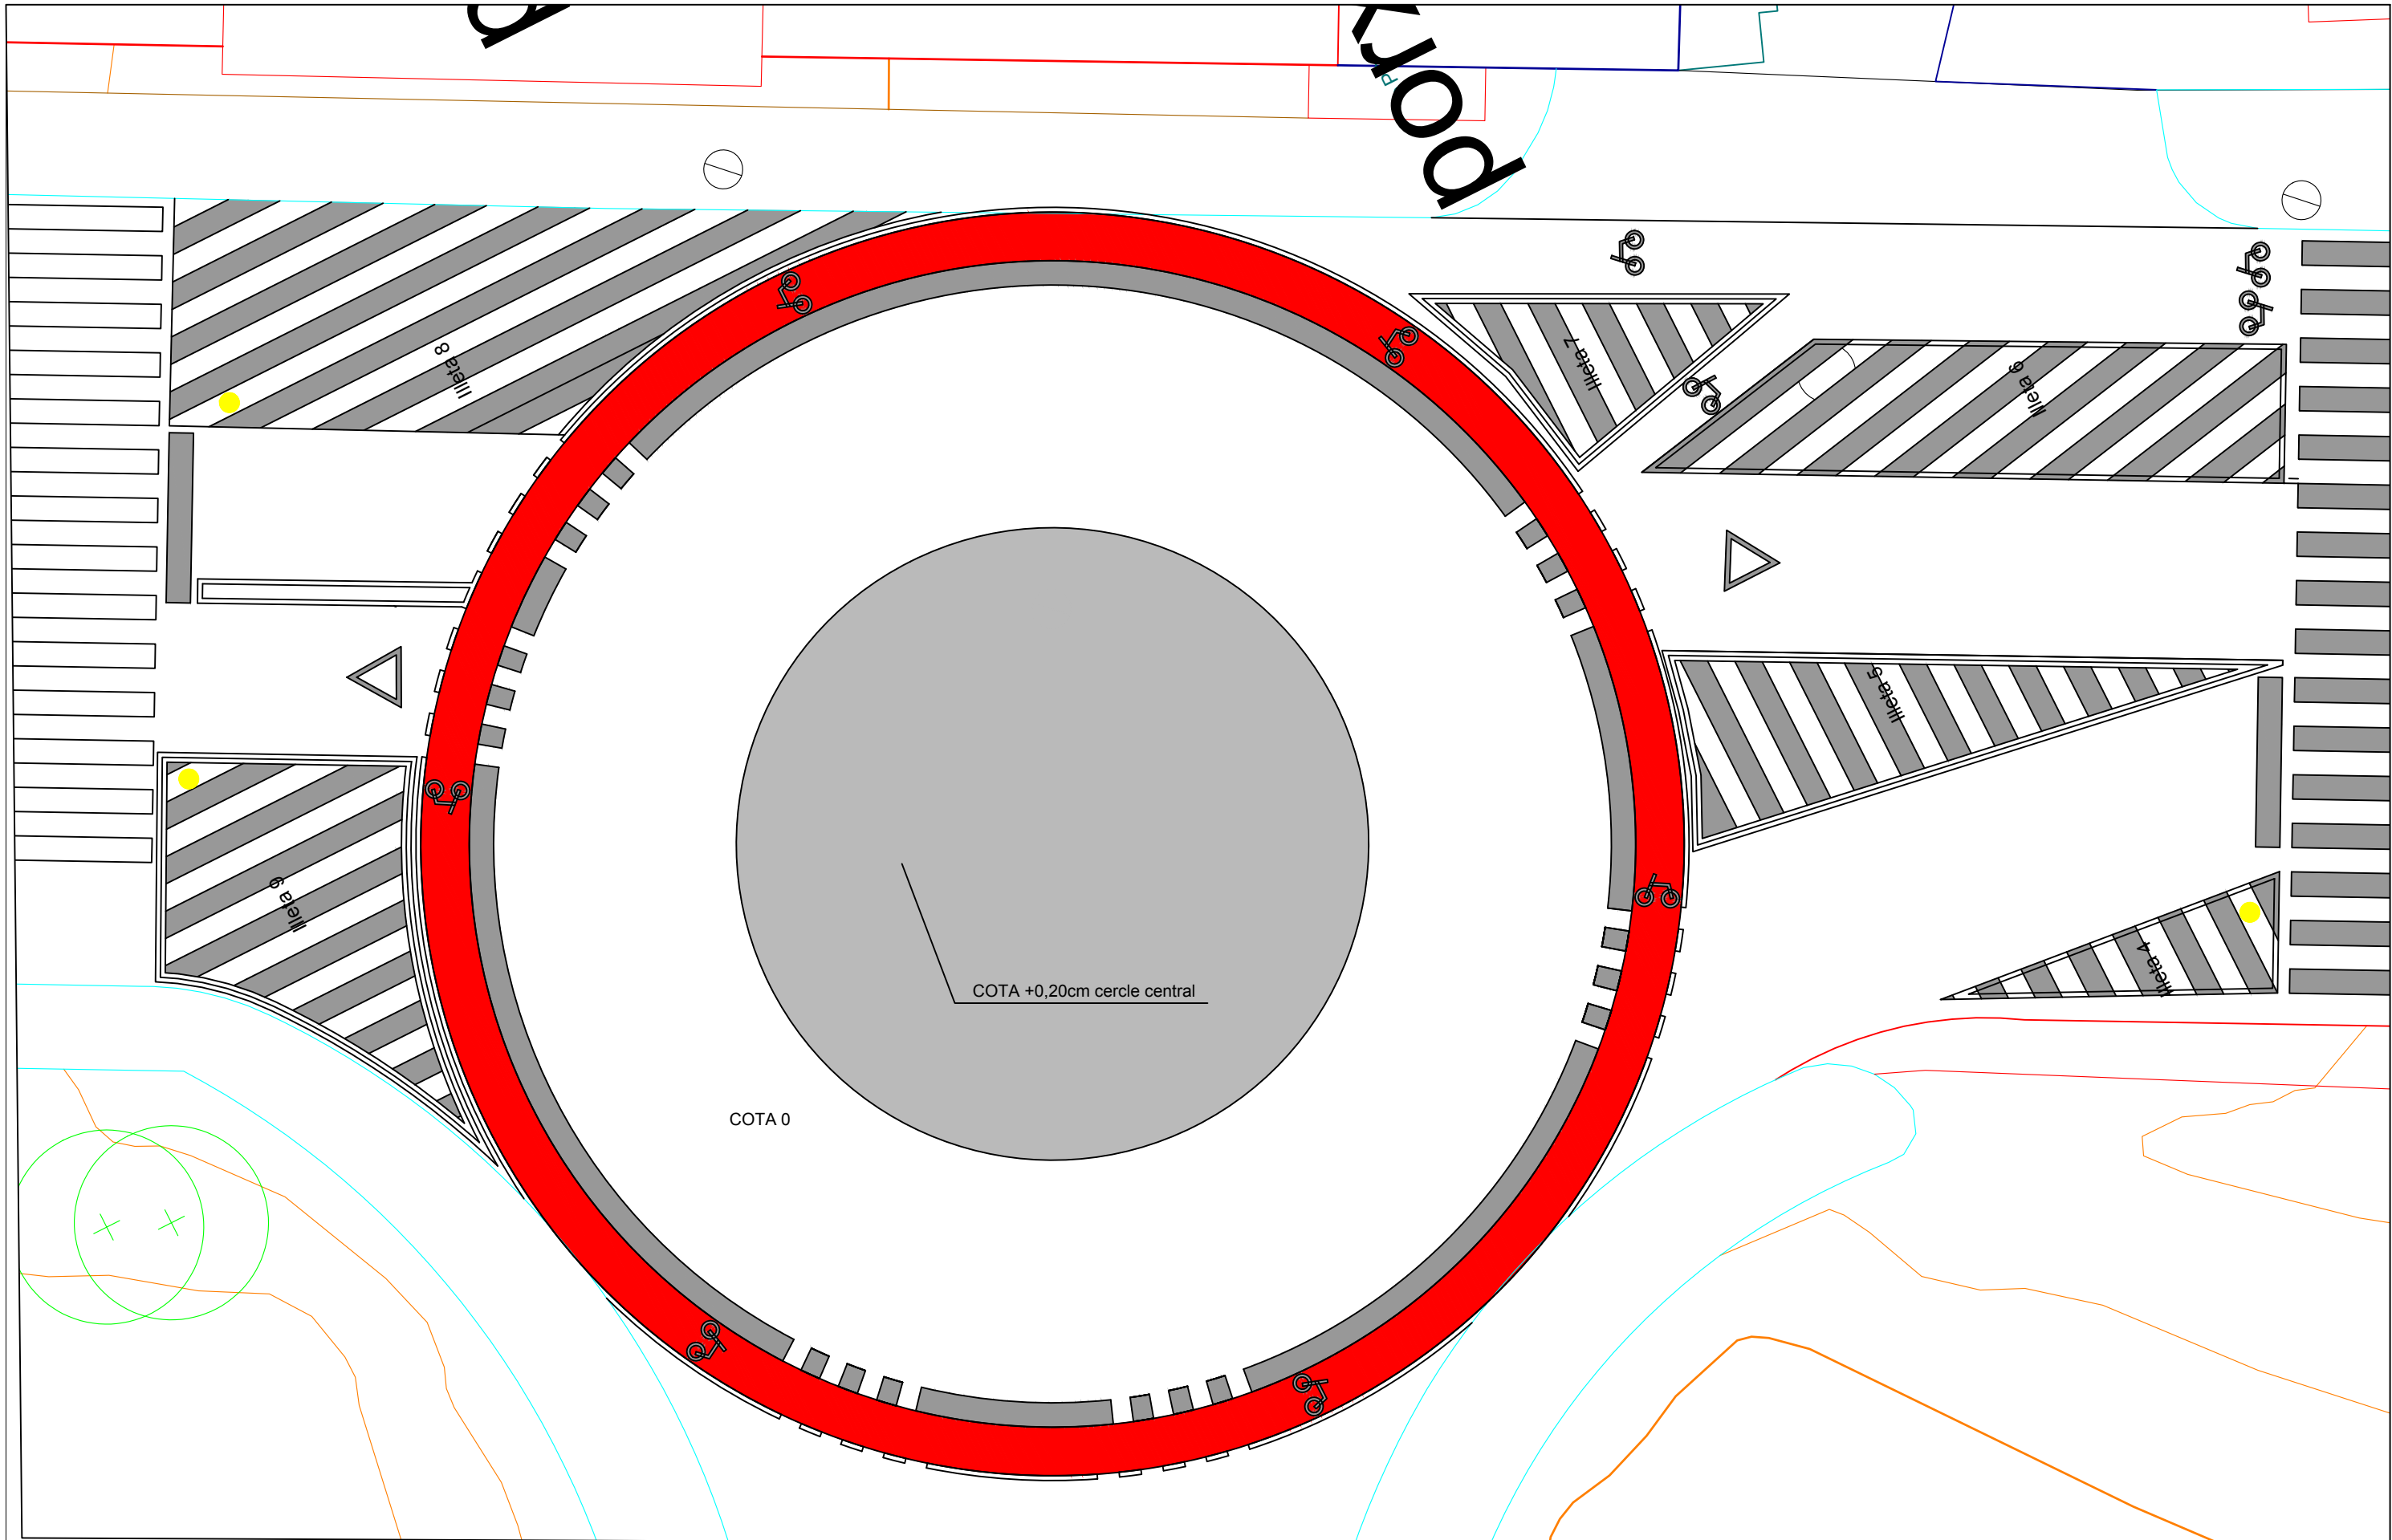


Detall Rotonda Carrer Victor Català

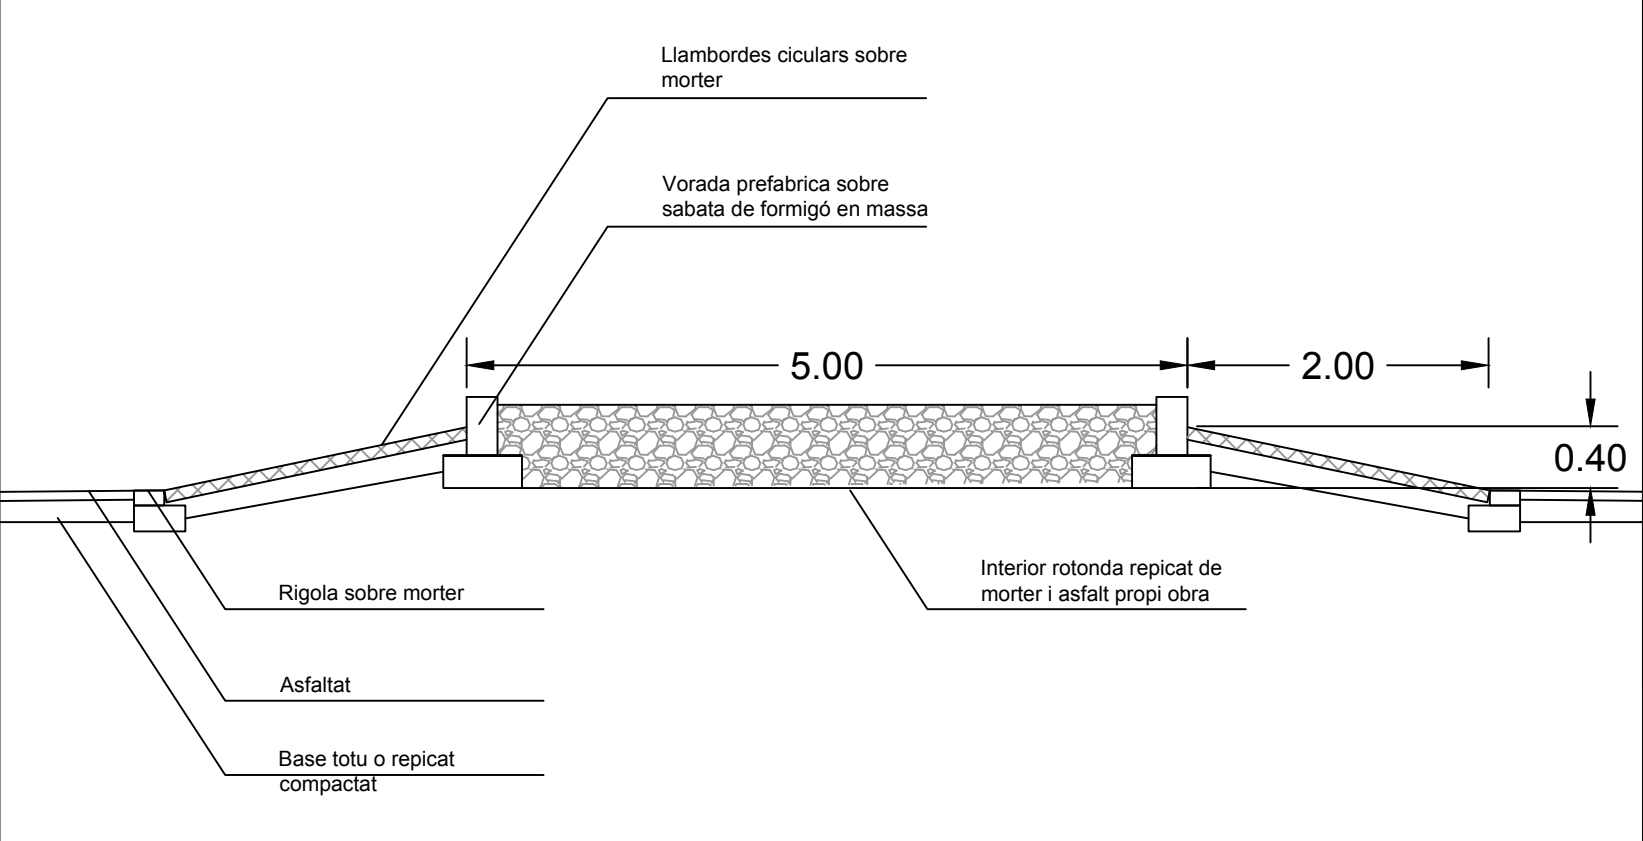


Detall Rotonda Carrer Victor Català

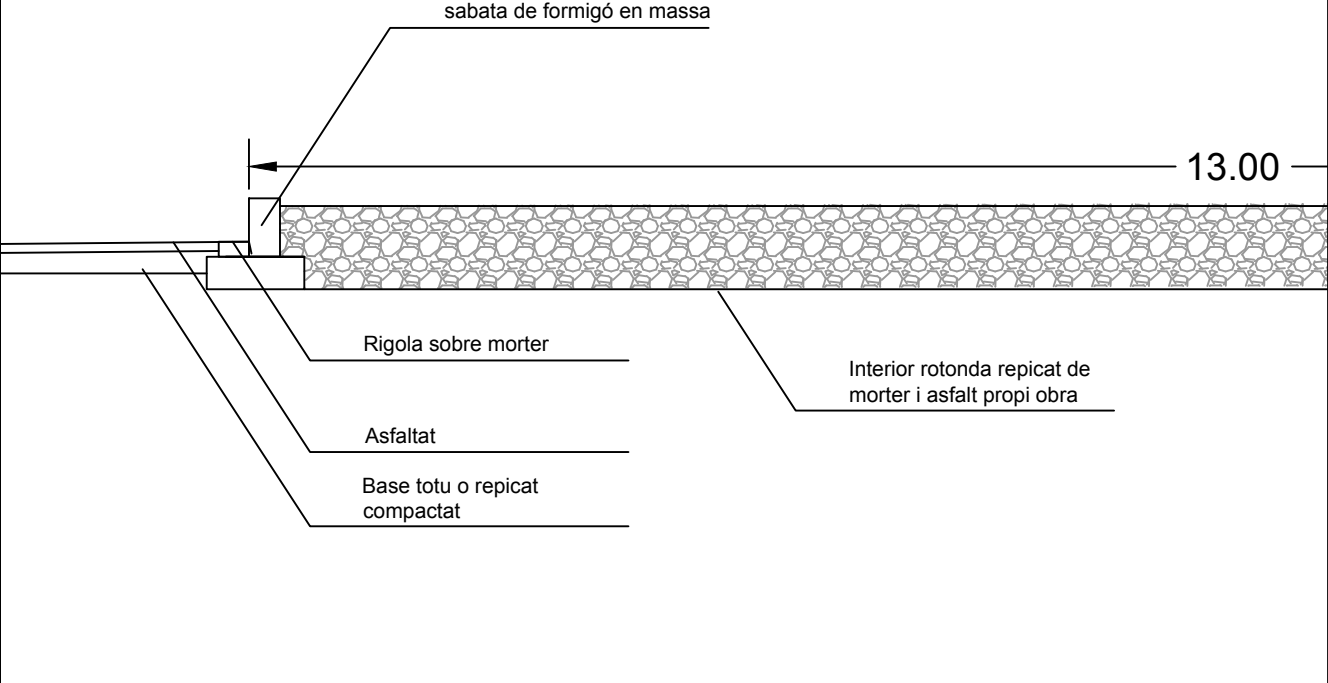


Detalls pintura

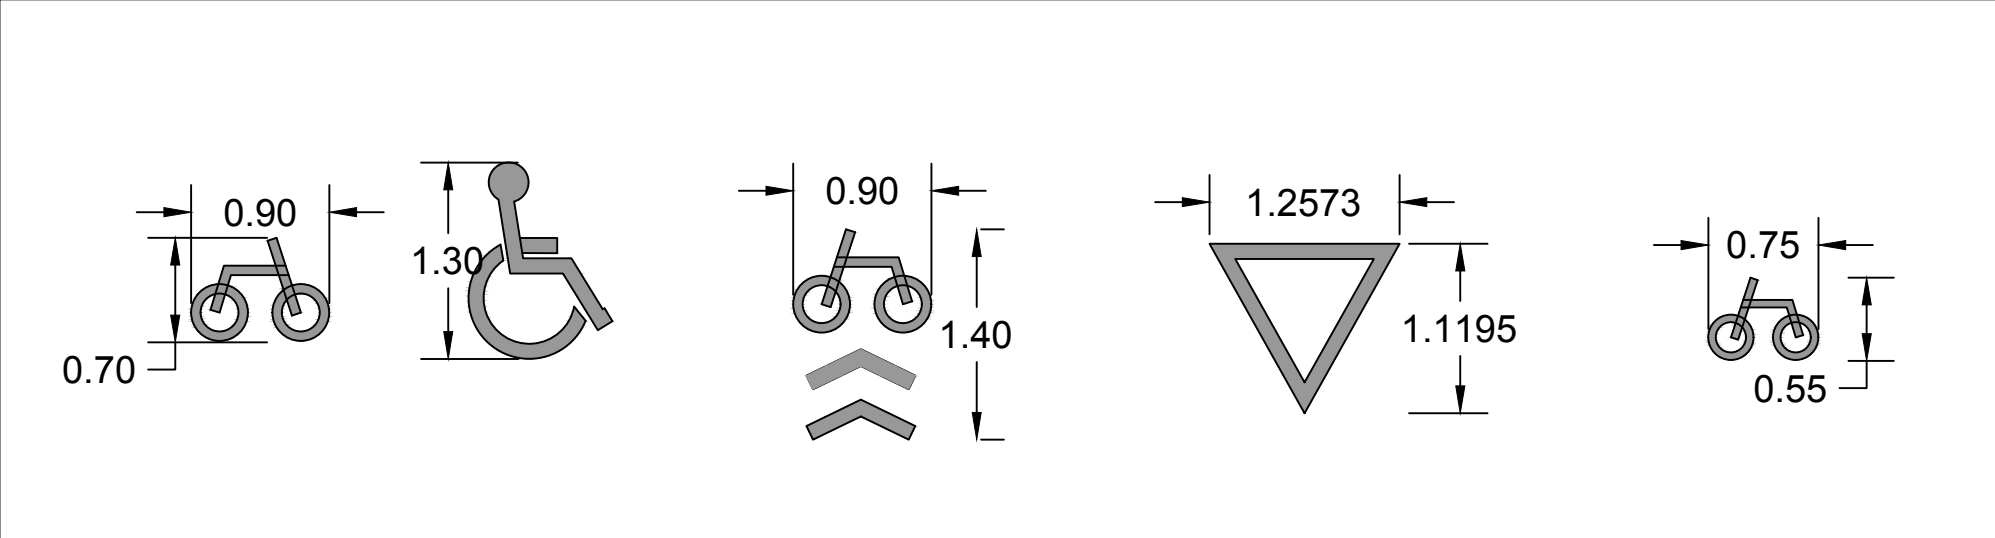

Detall noves separafcions entre calçades

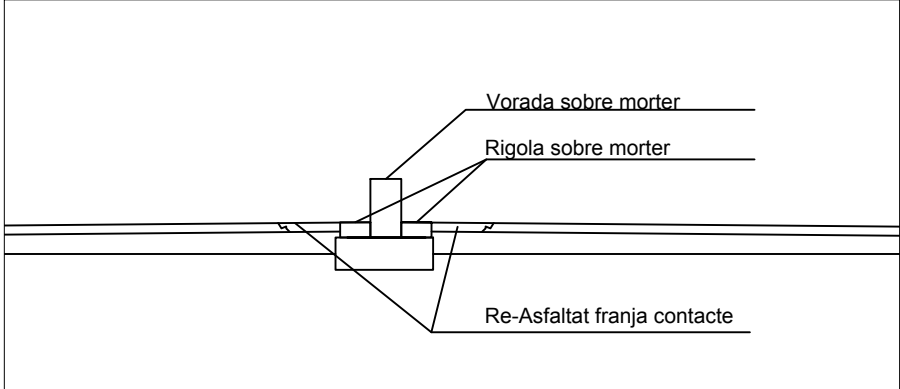

Detall noves illetes

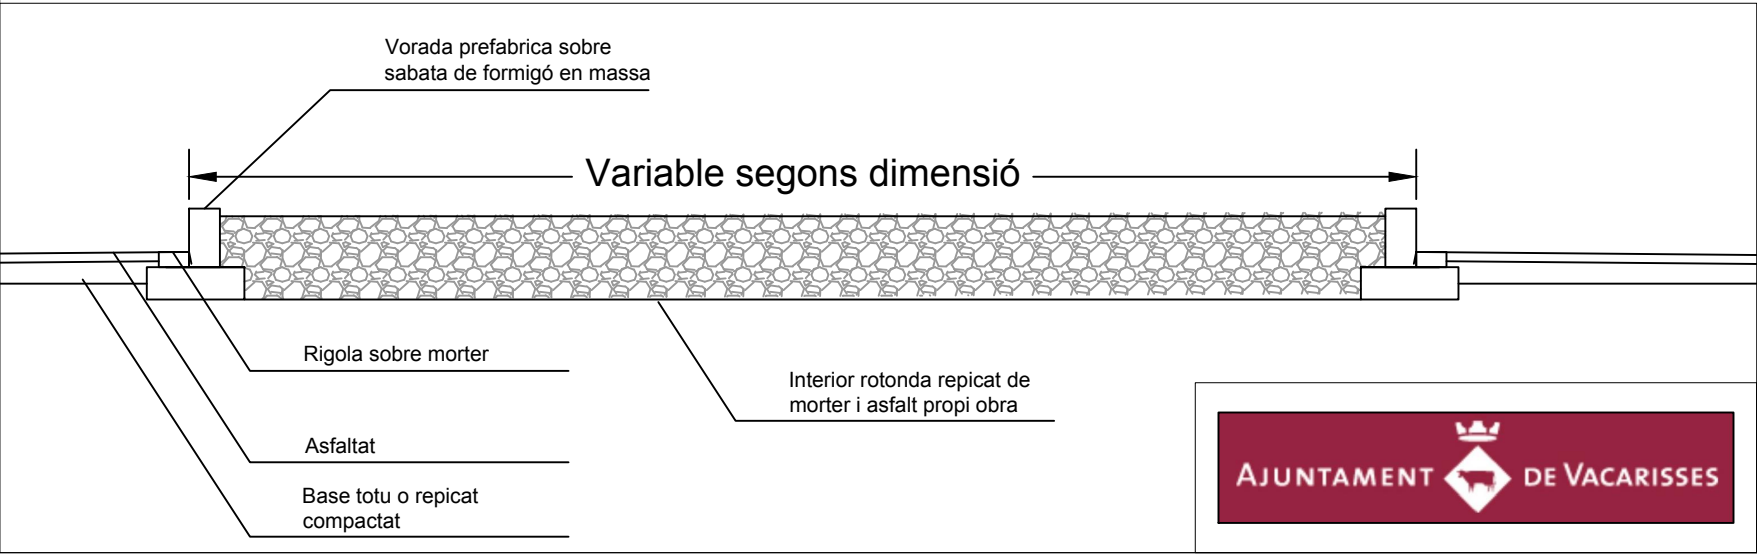

Ubicació: AV MURIEL CASALS - VACARISSES				Títol de projecte: REORDENACIÓ AVINGUDA	
Número Plànol: DC01	Versió: 2.0	Data: 20/01/2025	Escala: 1/20	Títol de plànol: detalls constructius 1	Jaume Casadevall Puig arquitecte
Arquitecte: Jaume Casadevall Puig				Promotora: AJUNTAMENT DE VACARISSES	