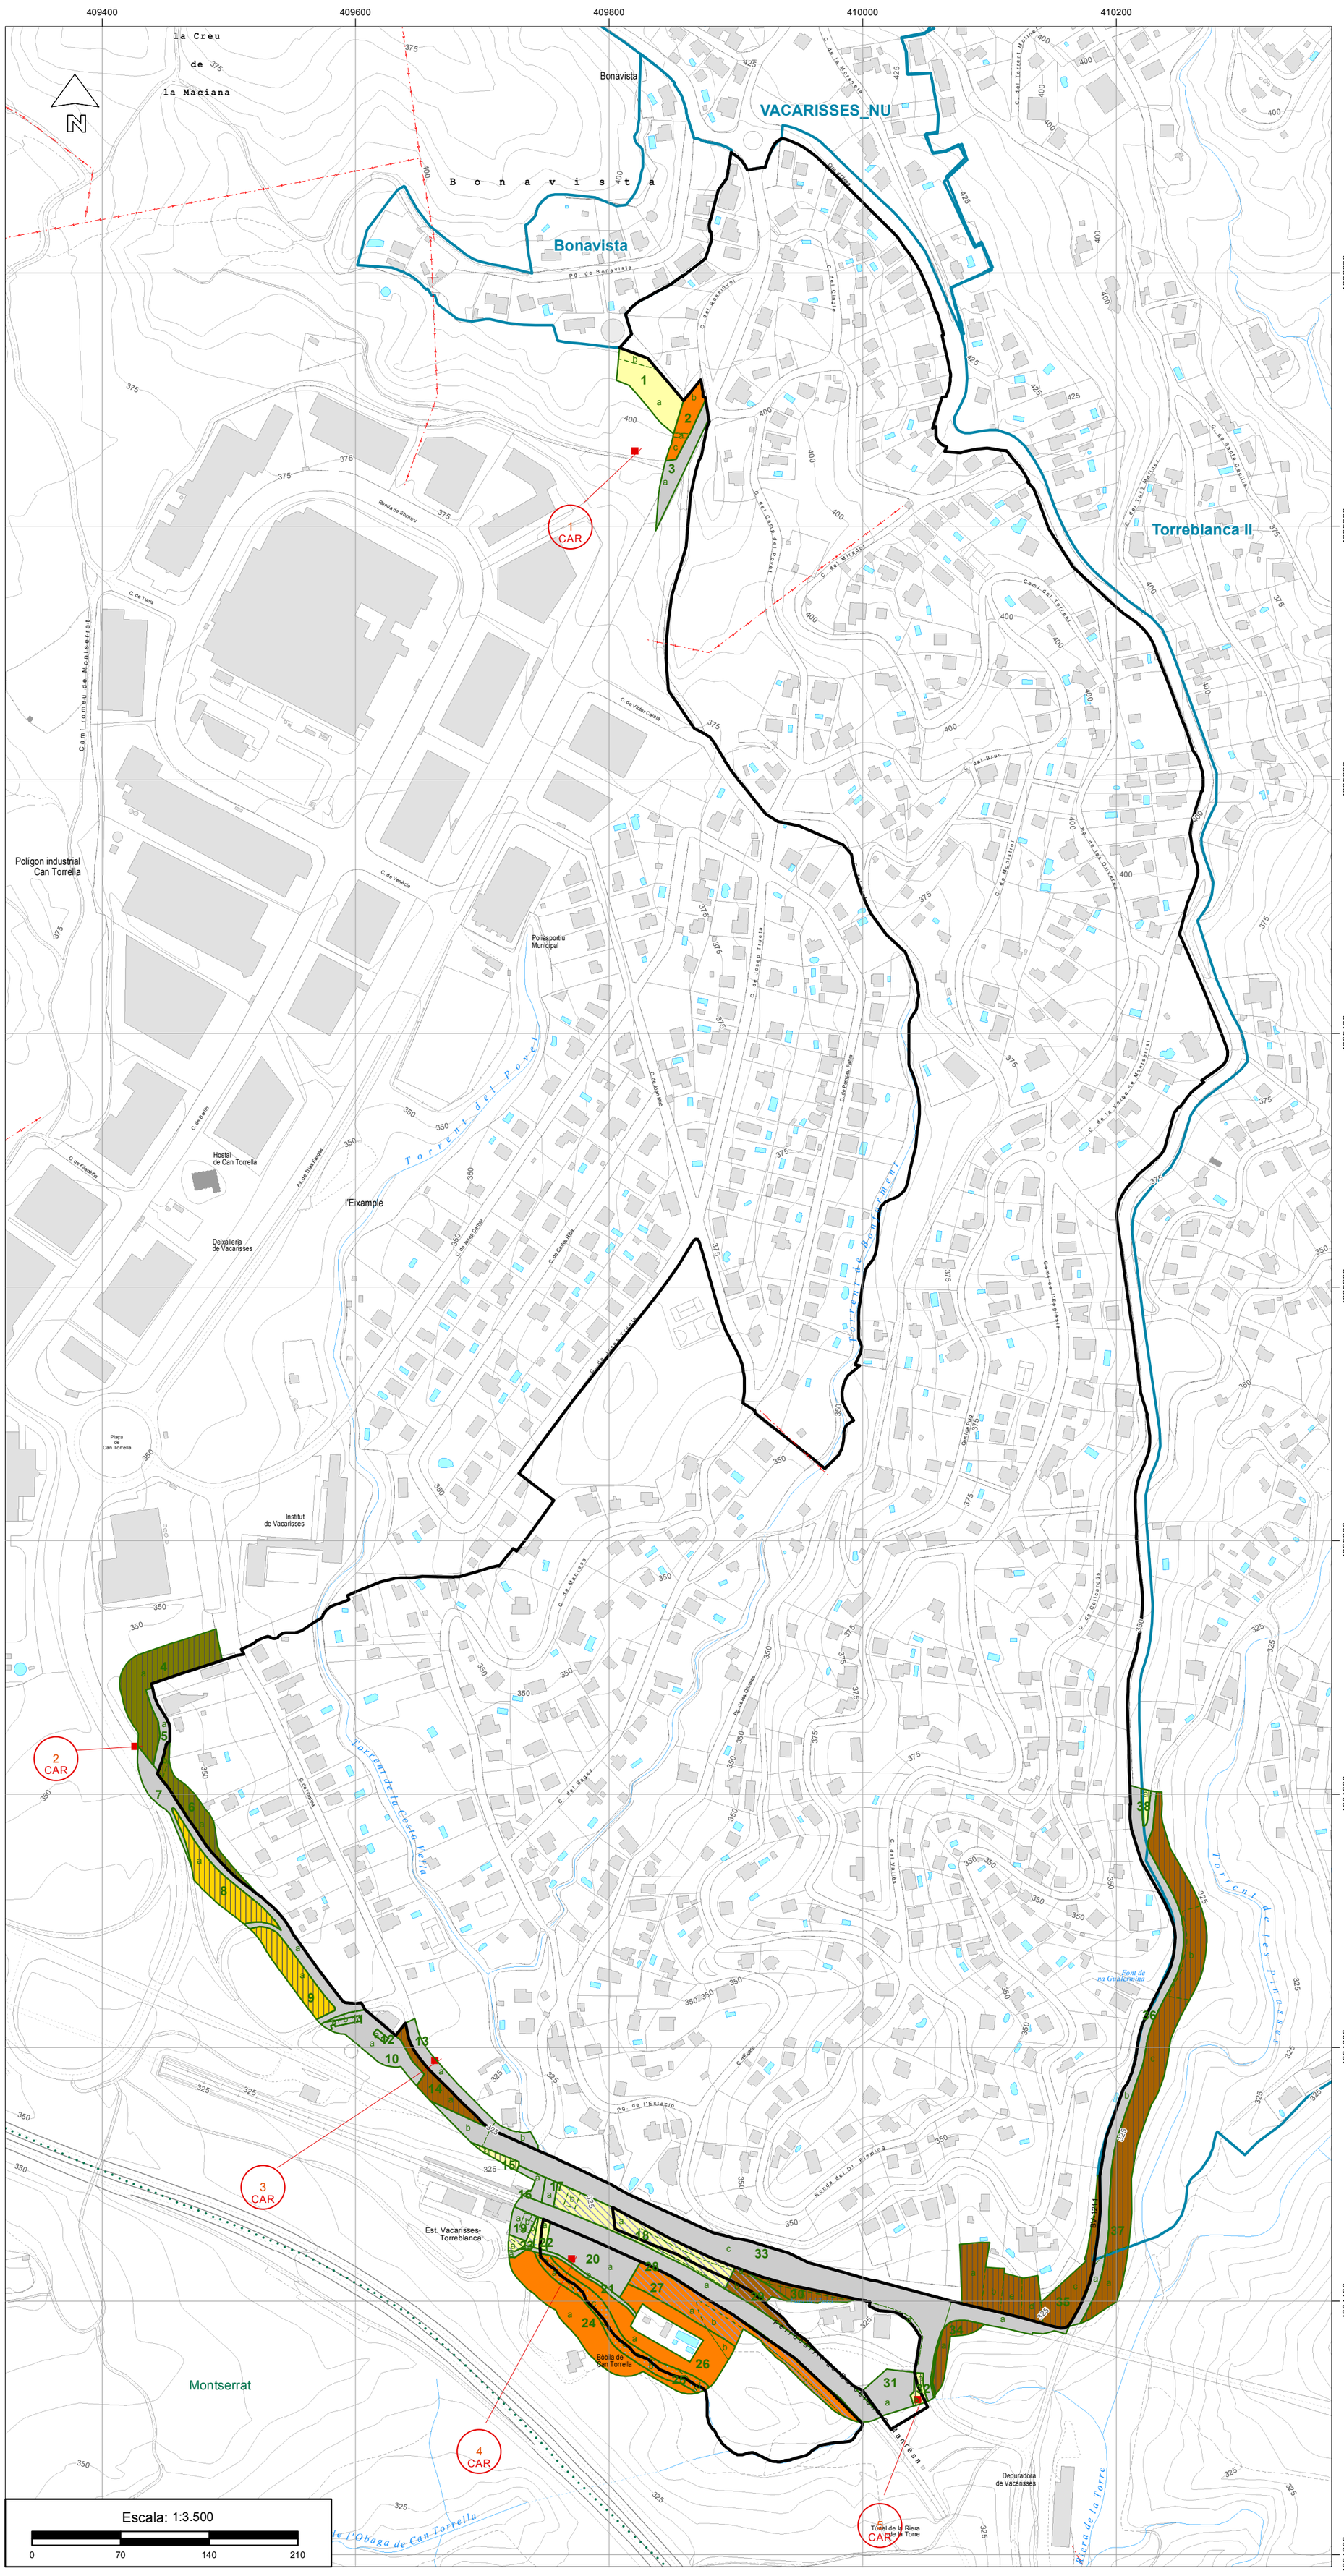

SIGNES CONVENCIONALS

LÍMITS I CODIS

- Límit de municipi
- Límit d'espai protegit
- Límit de la urbanització o nucli de població
- Límit de tram de franja perimetral
- Límit subtram
- 4 Codi tram franja
- b Codi subtram cadastre

SIMBOLOGIA URBANITZACIÓ

- CAR Carregador

- Línia elèctrica
- Ferrocarril
- Altres urbanitzacions o nuclis

MESURES DE PREVENCIÓ

CONSTRUCCIÓ DE VIES DE SERVEI O ACCESSOS A LA FRANJA PERIMETRAL DE BAIXA COMBUSTIBILITAT I CARREGADORS

- CF- Construcció via d'accés a carregador o franja
- CAR CC- Construcció de carregador
- AF- Arranjament via d'accés a carregador o franja
- CAR AC- Arranjament de carregador

MÈTODES DE TRACTAMENT DE LA VEGETACIÓ

- Mètode 1
- Mètode 2
- Mètode 3
- Mètode 4
- Mètode 5
- Mètode 6
- Trams sense actuació
- ACA
- Companyia Elèctrica
- Ferrocarril
- Carreteres

P P U **PLA DE PREVENCIÓ D'INCENDIS FORESTALS EN URBANITZACIONS I NUCLIS DE POBLACIÓ**

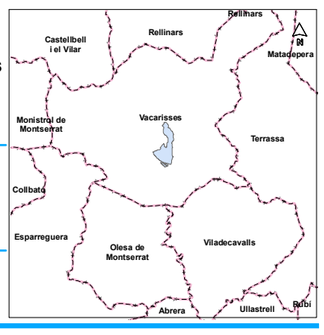

Nucli de població

TORREBLANCA I

Municipi

VACARISSES

Codi	Núm. plànol	Escala
526	1.1	1:3.500

PROJECTE DE REDUCCIÓ DE LA DENSITAT DE L'ARBRAT I ESTASSADA DEL SOTABOSC EN LA FRANJA EXTERIOR DE PROTECCIÓ

ACTUACIONS DE PRIMERA INTERVENCIÓ

Document finalitzat en la data de signatura digital del redactor

L'enginyer redactor

Antonio Ruiz Roca - DNI 47619990P (TCAT)

Signat digitalment per Antonio Ruiz Roca - DNI 47619990P (TCAT)
Data: 2024.01.18 10:21:24 +01'00'

Vist i plau
La Responsable del Programa de prevenció d'incendis forestals en urbanitzacions i nuclis de població

Maria Pilar Raich Camps - DNI 78089462T (TCAT)

Signat digitalment per Maria Pilar Raich Camps - DNI 78089462T (TCAT)
Data: 2024.01.18 12:11:13 +01'00'

Diputació Barcelona | Àrea d'Espais Naturals i Infraestructura Verda

Oficina Tècnica de Prevenció Municipal d'Incendis Forestals i Desenvolupament Agrari