


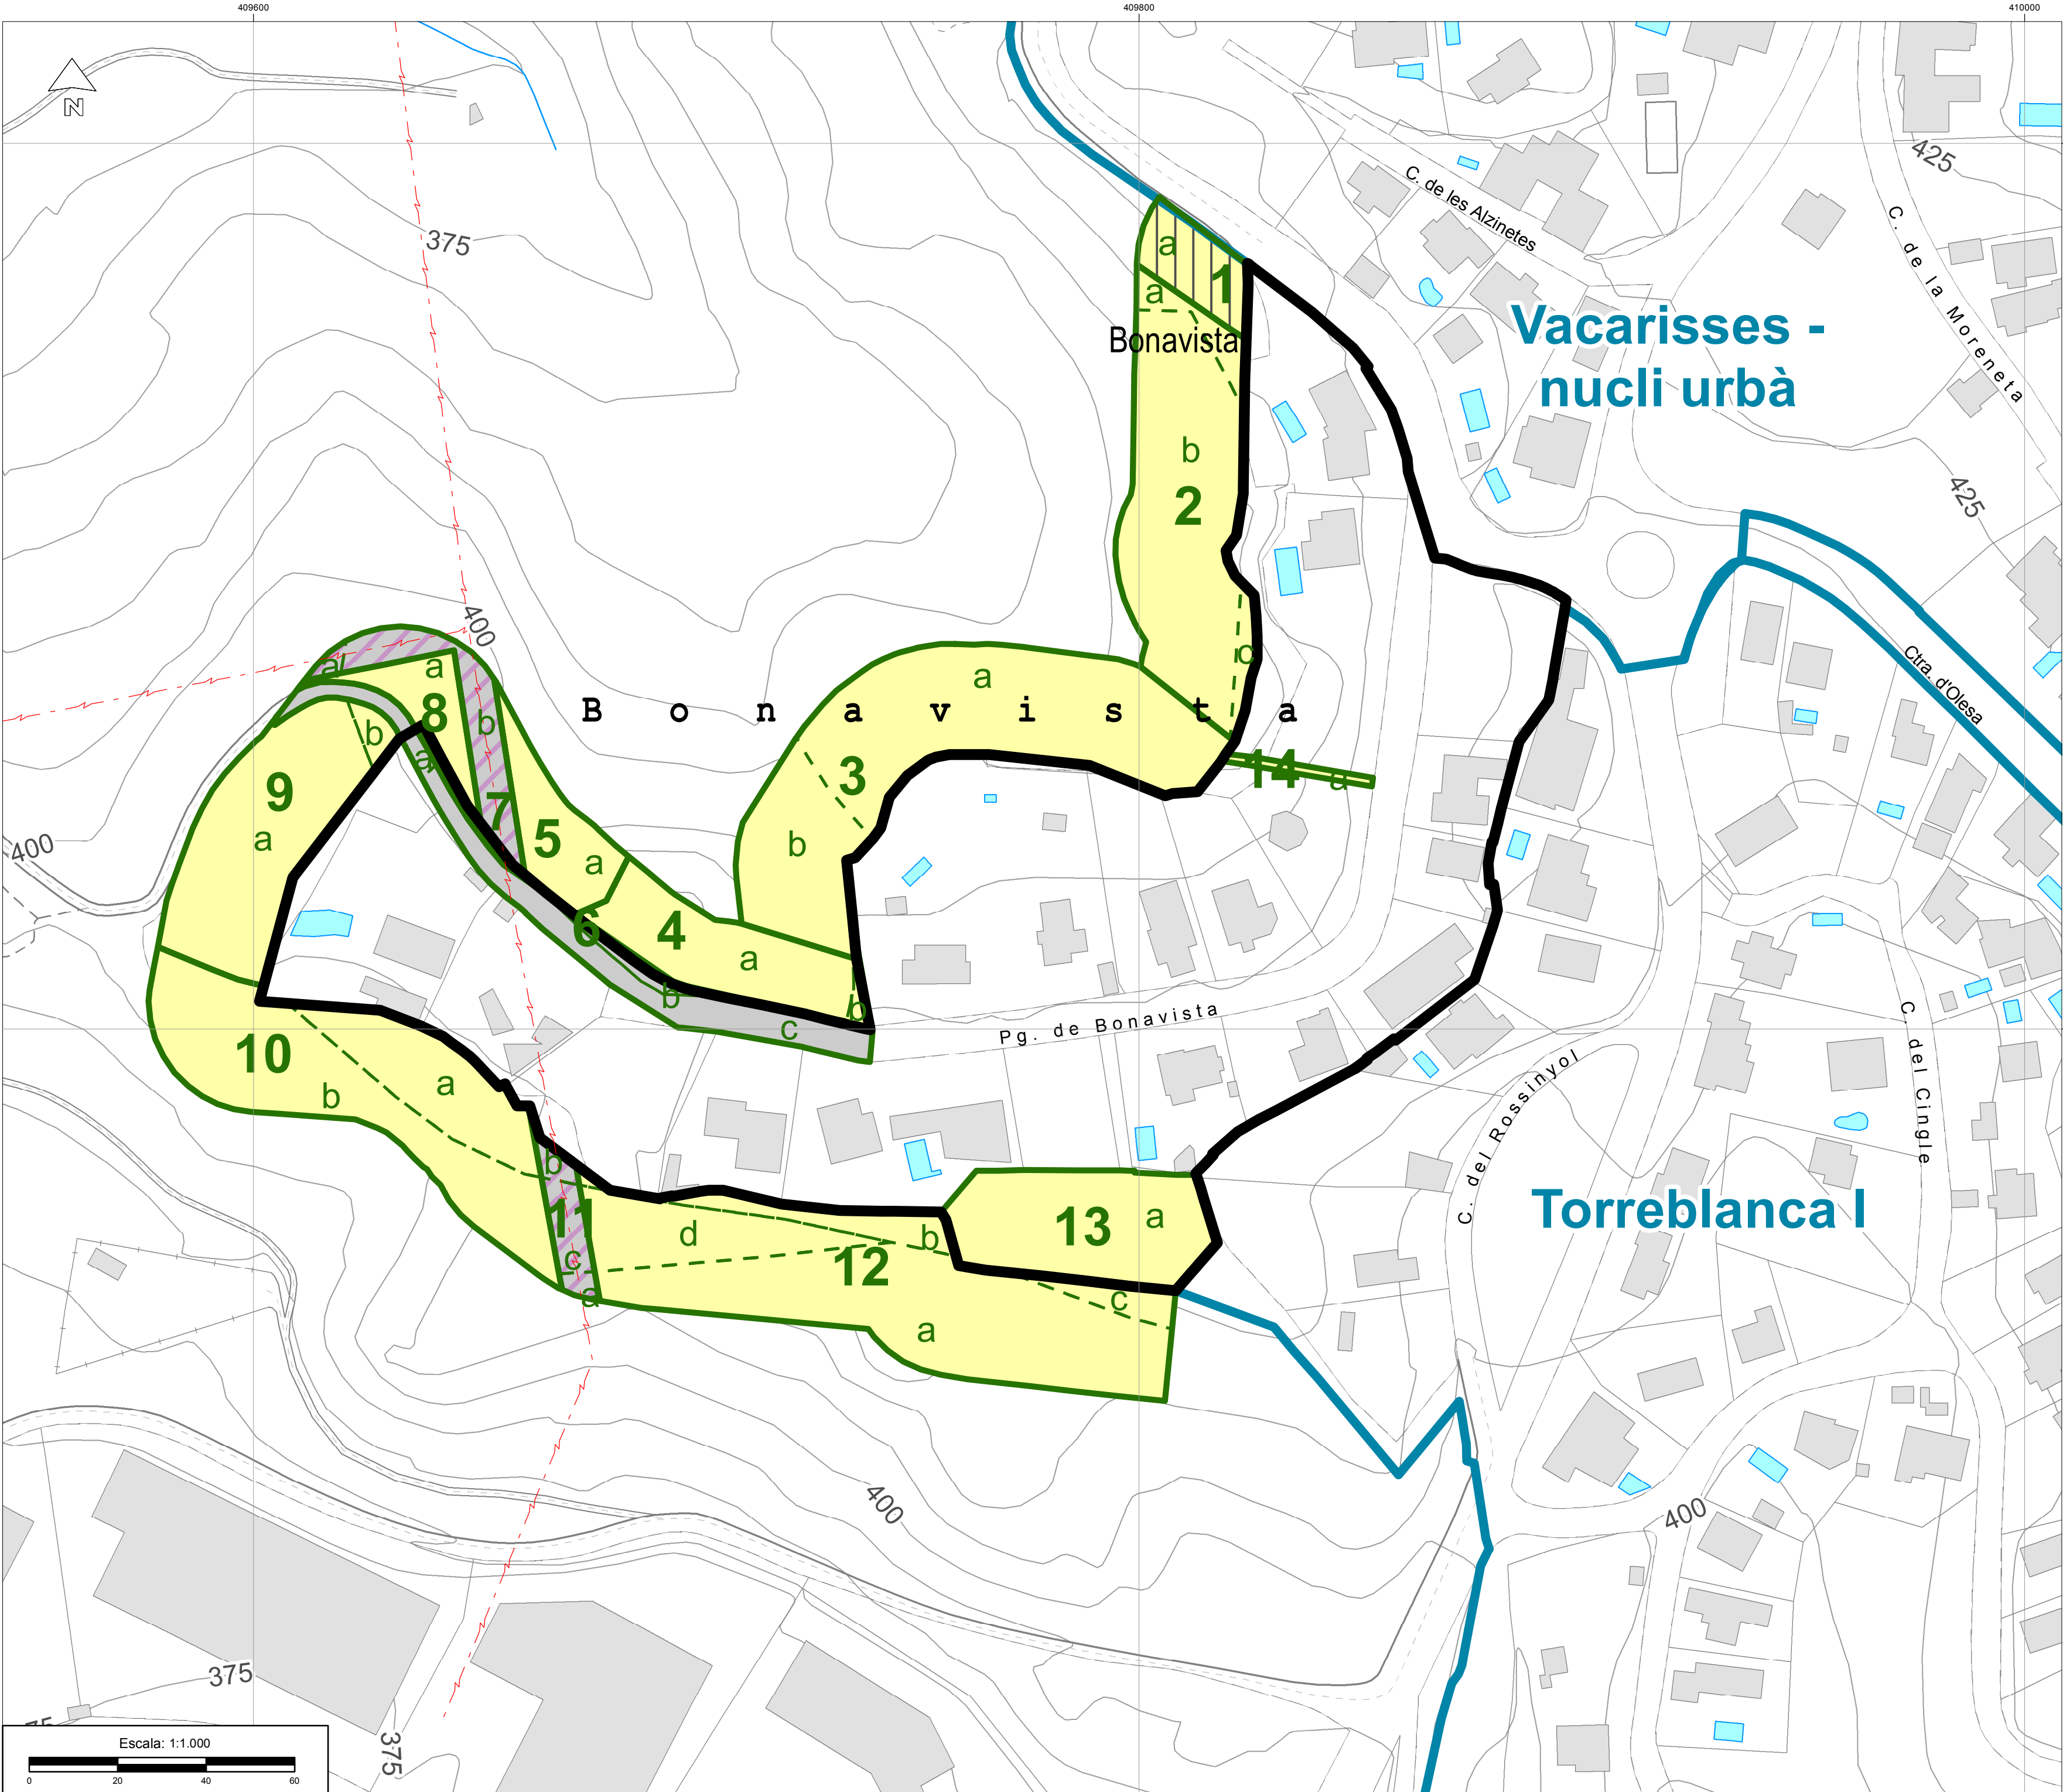

SIGNES CONVENCIONALS

LÍMITS I CODIS

Límit de municipi

Límit d'espai protegit

Límit de la urbanització o nucli de població

Límit de tram de franja perimetral

Límit subtram

4

Codi tram franja

b

Codi subtram cadastre

Línia elèctrica

Ferrocarril

Altres urbanitzacions o nuclis

MESURES DE PREVENCIÓ

MÈTODES DE TRACTAMENT DE LA VEGETACIÓ

Mètode 1

Mètode 2

Trams sense actuació

ACA

Companyia Elèctrica

Ferrocarril

Carreteres

P

P

U

PLA DE PREVENCIÓ D'INCENDIS FORESTALS EN URBANITZACIONS I NUCLIS DE POBLACIÓ

Nucli de població

BONAVISTA

Municipi

VACARISSES

Codi

798

Núm. plànol

2

Escala

1:1.000

PROJECTE DE REDUCCIÓ DE LA DENSITAT DE L'ARBRE I ESTASSADA DEL SOTABOSC EN LA FRANJA EXTERIOR DE PROTECCIÓ

ACTUACIONS DE MANTENIMENT

Document finalitzat en la data de signatura digital del redactor

L'enginyer redactor

Vist i pla
La Responsable del Programa de prevenció d'incendis forestals en urbanitzacions i nuclis de població

Diputació Barcelona

Àrea d'Espais Naturals i Infraestructura Verda

Oficina Tècnica de Prevenció Municipal d'Incendis Forestals i Desenvolupament Agrari