


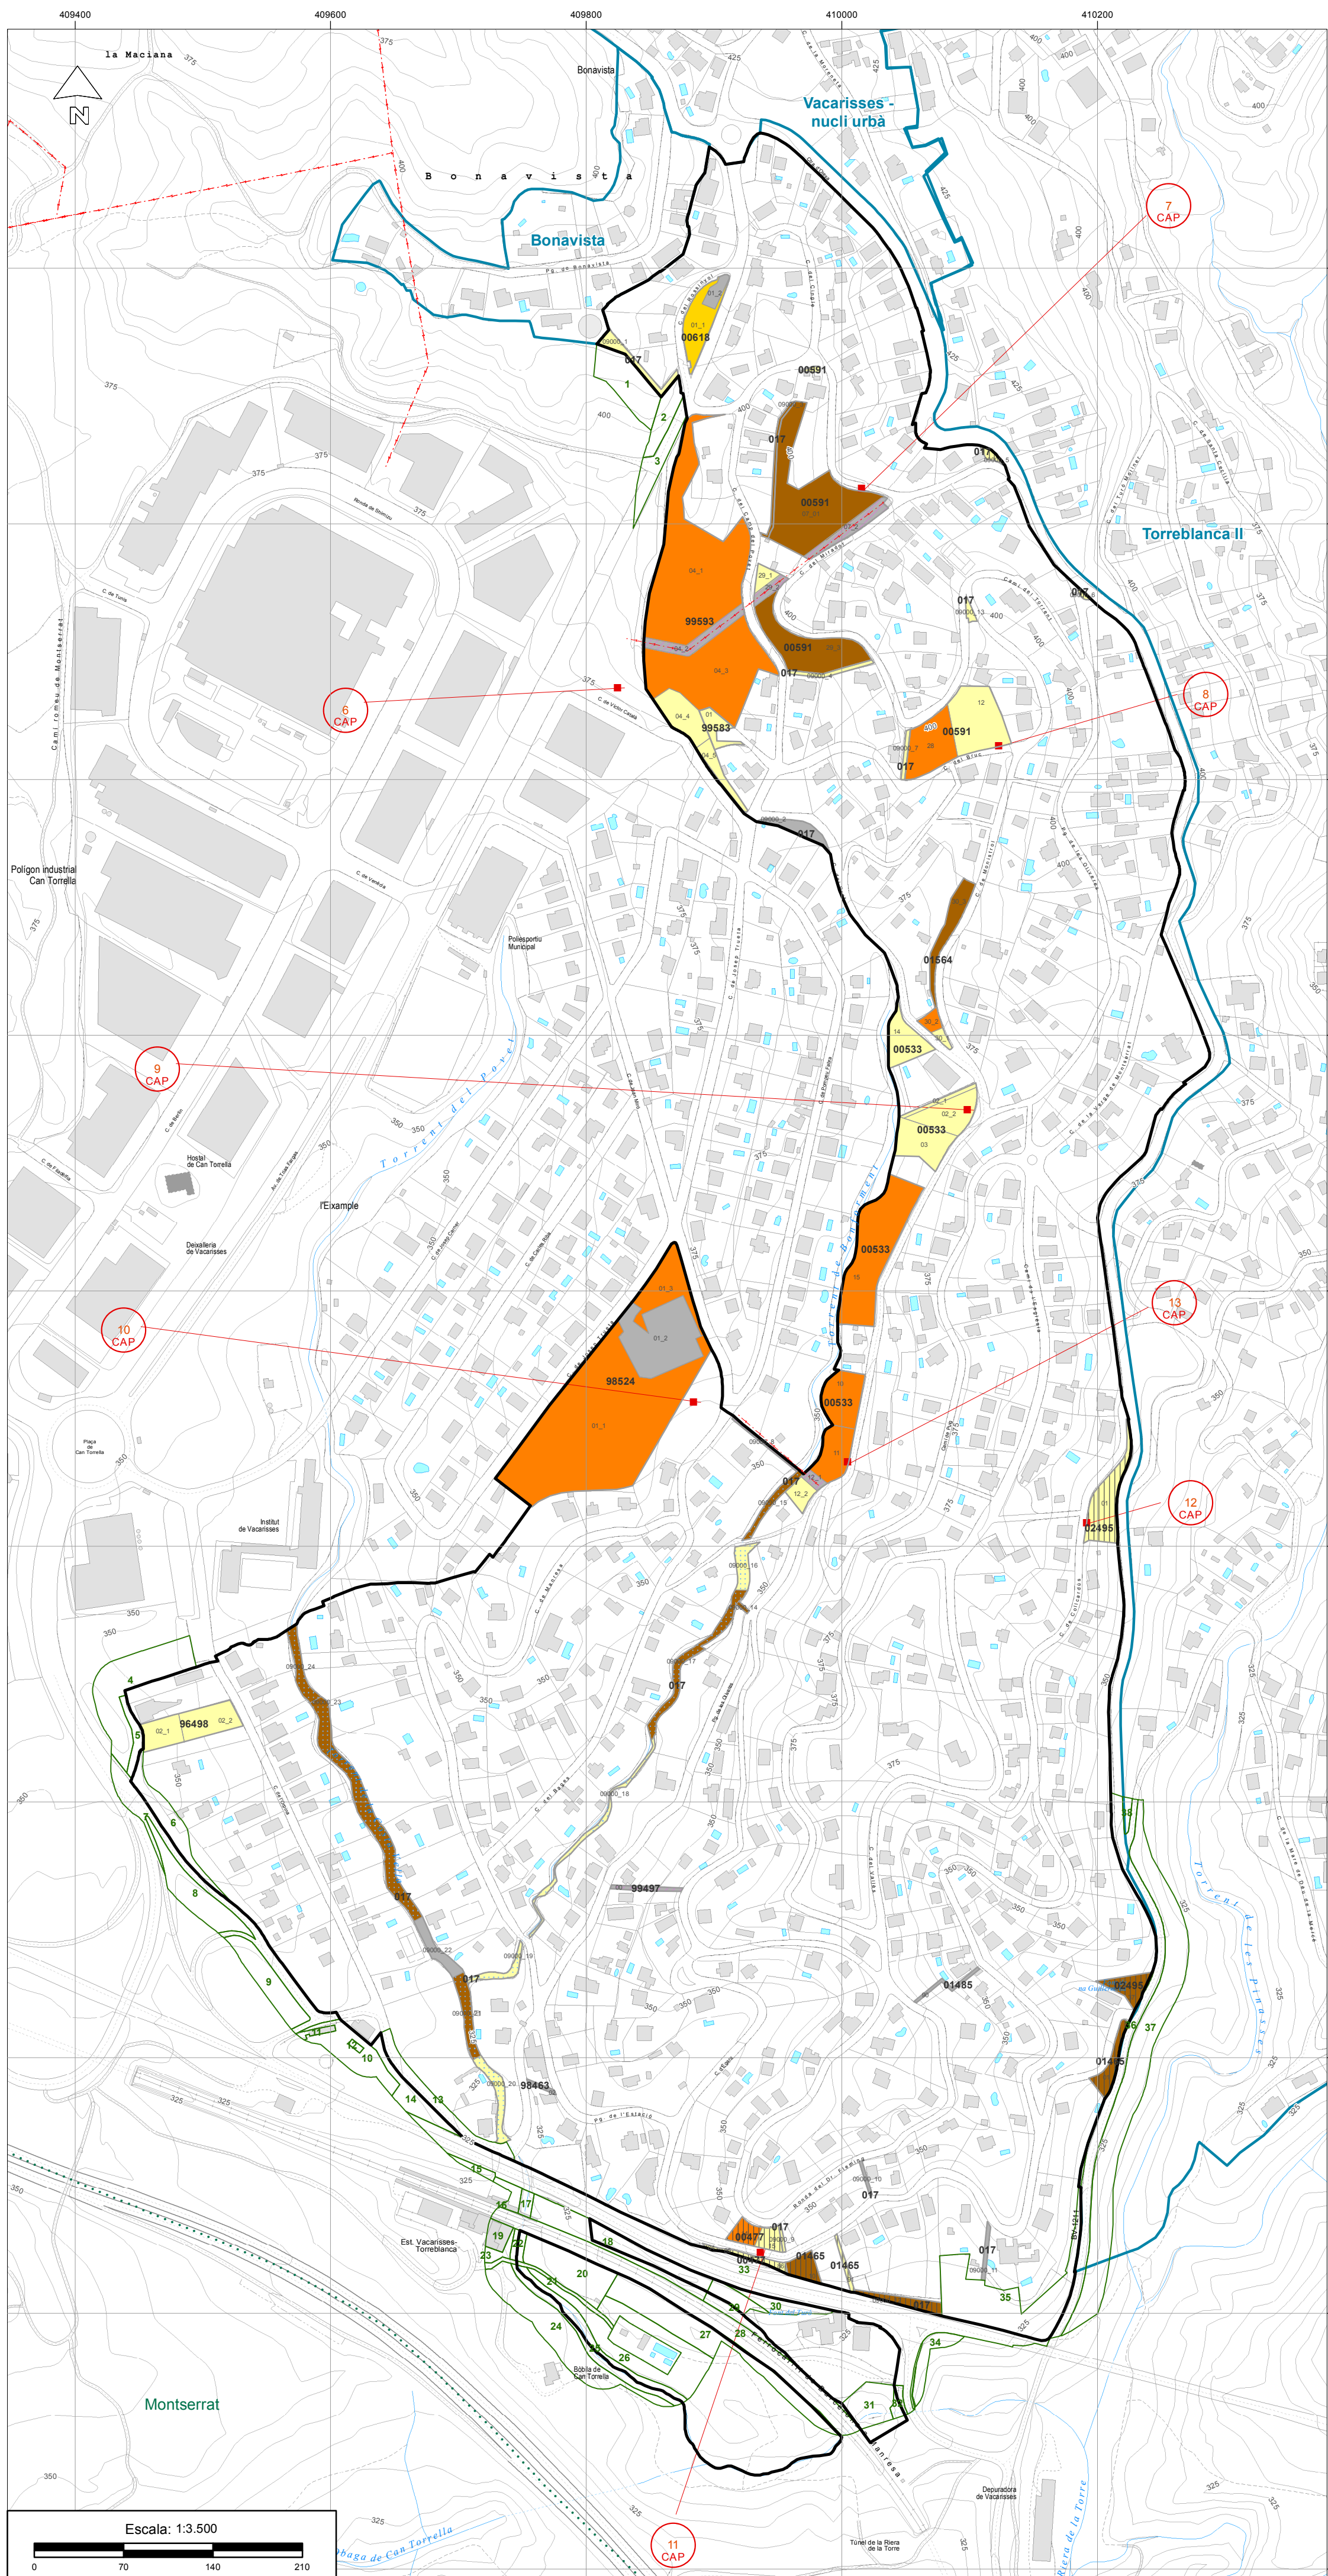

SIGNES CONVENCIONALS

LIMITS I CODIS

Limit de municipi
Limit d'espai protegit
Limit urbanització o nucli de població
Limit d'il·les
Limit de parcel·les
79484 Codi illa
1037 Codi parcel·la
Limit de tram de franja perimetral
Codi tram franja
Línia elèctrica
Ferrocarri
Altres urbanitzacions o nuclis

SIMBOLOGIA URBANITZACIÓ

CAP Carregador PM
CAR Carregador FP

MESURES DE PREVENCIÓ

CONSTRUCCIÓ DE VIES DE SERVEI O ACCESSOS A PARCEL·LES I ZONES VERDES DE TITULARITAT PÚBLICA I CARREGADORS

CC- Construcció via d'accés a carregador, parcel·la o zona verda
CAP- Construcció de carregador
AC- Aranjament via d'accés a carregador, parcel·la o zona verda
CAP- Aranjament de carregador

MÈTODES DE TRACTAMENT DE LA VEGETACIÓ

Mètode 1
Mètode 2
Mètode 3
Mètode 4
Mètode 5
Mètode 6

Parcel·les sense actuació
ACA
Companyia Elèctrica
Ferrocarri
Carreteres

P U PLA DE PREVENCIÓ D'INCENDIS FORESTALS EN URBANITZACIONS I NUCLIS DE POBLACIÓ

Nuclí de població TORREBLANCA I

Municipi VACARISSES

Codi 526 Núm. plaó 1.1 Escala 1:3.500

PROJECTE DE REDUCCIÓ DE LA DENSITAT DE L'ARBORAT I ESTASSADA DEL SOTABOSC EN LES PARCEL·LES I ZONES VERDES DE TITULARITAT MUNICIPAL

ACTUACIONS DE PRIMERA INTERVENCIÓ

Document finalitzat en la data de signatura digital del redactor

L'enginyer redactor

Vist i plaç
La Responsable del Programa de prevenció d'incendis forestals en urbanitzacions i nuclis de població

Diputació Barcelona Àrea d'Espais Naturals i Infraestructura Verda Oficina Tècnica de Prevenció Municipal d'Incendis Forestals | Desenvolupament Agrari